


MIESZKANIE nr 0.03 / PARTER

POW. UŻYTKOWA: 44,41 m²

NR	NAZWA POMIESZCZENIA	[m ²]
1	Przedpokój	9,37
2	Salon	17,76
3	Aneks kuchenny	9,36
4	Łazienka	5,11
5	Garderoba	2,80
		44,41
Taras		7,55
Ogródek		15,80

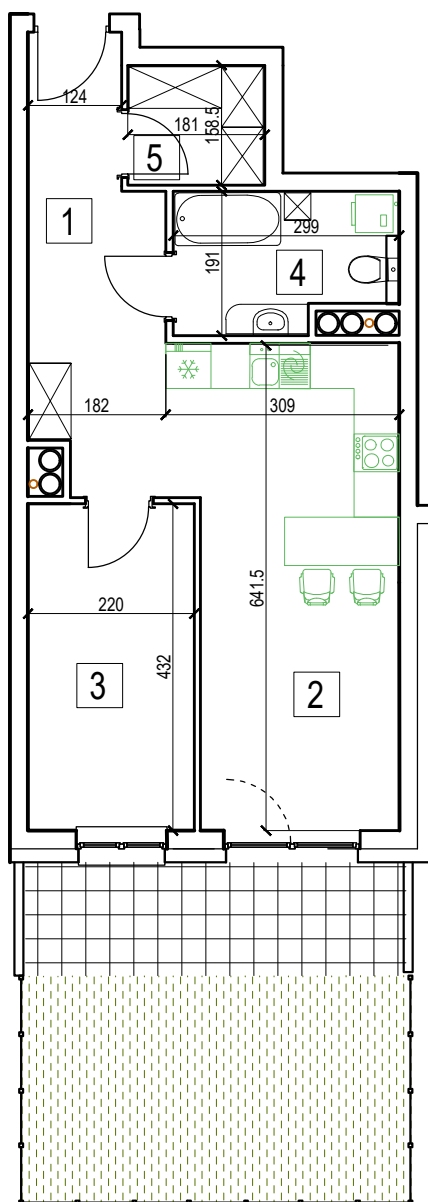


SKALA 1:100



ORIENTACJA W TERENIE



LOKALIZACJA MIESZKANIA W BUDYNKU

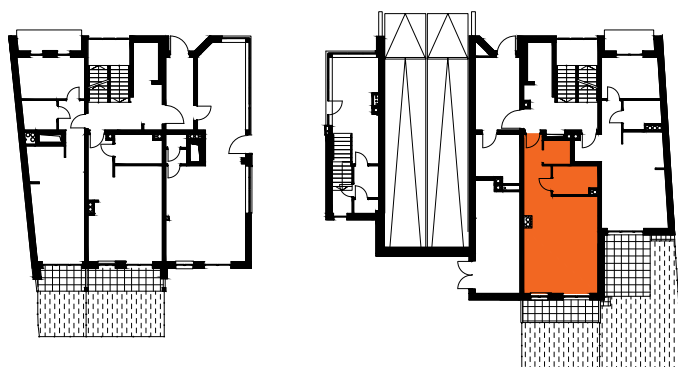

Na rysunku podano wymiary ścian w stanie surowym bez tynku. Powierzchnie użytkowe pomieszczeń podano w stanie z tynkami. W związku z optymalizacją konstrukcji powierzchnie poszczególnych pomieszczeń mogą ulec zmianie. Metryka lokalu ma charakter poglądowy.