

OSIEDLE BLISKIE *Zawady*

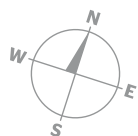
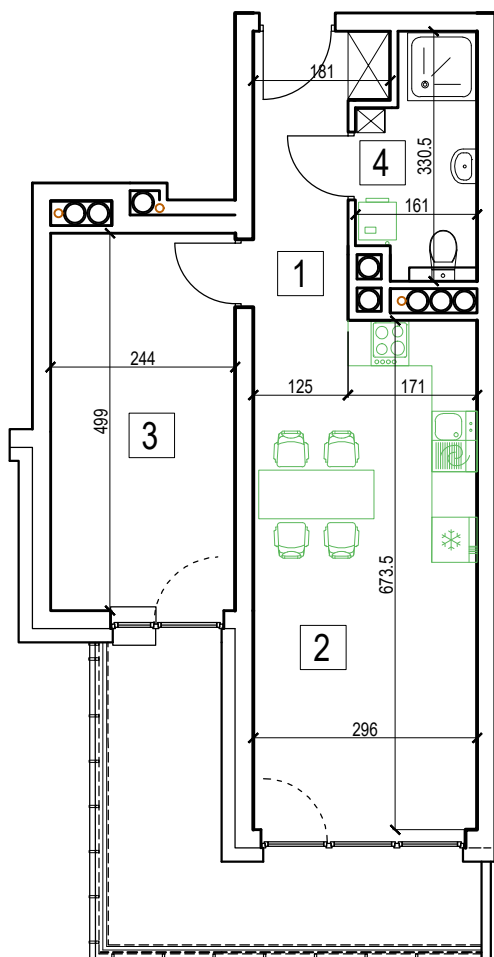

ARKADIA
DEWELOPER

ul. Nowy Rynek 4/4
62-002 Suchy Las
tel. 536 001 130
biuro.sprzedazy@arkadia-deweloper.pl
www.bliskiezawady.pl

MIESZKANIE nr 1.05 / I PIĘTRO

POW. UŻYTKOWA: 41,09 m²

NR	NAZWA POMIESZCZENIA	[m ²]
1	Przedpokój	5,21
2	Salon	19,53
3	Aneks kuchenny	11,91
4	Łazienka	4,43
		41,09
Balkon		9,96




SKALA 1:100



ORIENTACJA W TERENIE



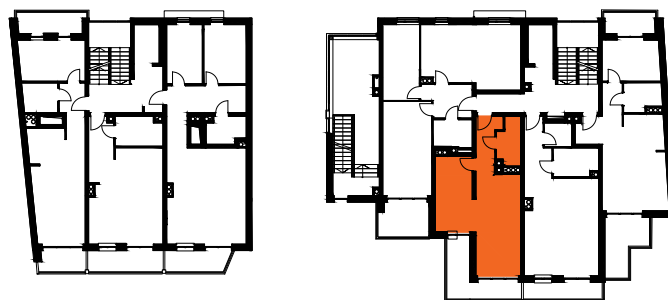LOKALIZACJA MIESZKANIA W BUDYNKU



Na rysunku podano wymiary ścian w stanie surowym bez tynku. Powierzchnie użytkowe pomieszczeń podano w stanie z tynkami. W związku z optymalizacją konstrukcji powierzchnie poszczególnych pomieszczeń mogą ulec zmianie. Metryka lokalu ma charakter poglądowy.