


MIESZKANIE nr 1.06 / I PIĘTRO

POW. UŻYTKOWA: 45,17 m²

NR	NAZWA POMIESZCZENIA	[m ²]
1	Przedpokój	9,69
2	Salon	19,13
3	Aneks kuchenny	8,17
4	Łazienka	5,38
5	Garderoba	2,80
		45,17
	Balkon	5,74

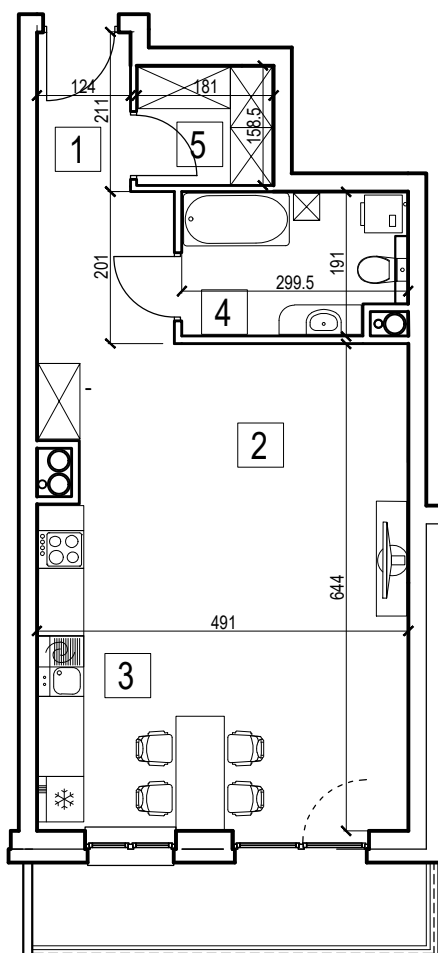


SKALA 1:100



ORIENTACJA W TERENIE



LOKALIZACJA MIESZKANIA W BUDYNKU

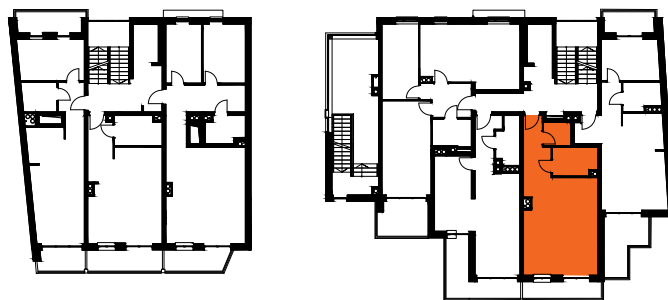

Na rysunku podano wymiary ścian w stanie surowym bez tynku. Powierzchnie użytkowe pomieszczeń podano w stanie z tynkami. W związku z optymalizacją konstrukcji powierzchnie poszczególnych pomieszczeń mogą ulec zmianie. Metryka lokalu ma charakter poglądowy.