


OSIEDLE BLISKIE *Zawady*

ARKADIA
DEWELOPER

ul. Nowy Rynek 4/4
62-002 Suchy Las
tel. 536 001 130
biuro.sprzedazy@arkadia-developer.pl
www.bliskiezawady.pl

MIESZKANIE nr 2.06 / II PIĘTRO POW. UŻYTKOWA: 35,50 m²

NR	NAZWA POMIESZCZENIA	[m ²]
1	Przedpokój	4,14
2	Salon	18,91
3	Aneks kuchenny	7,74
4	Łazienka	4,71
		35,50

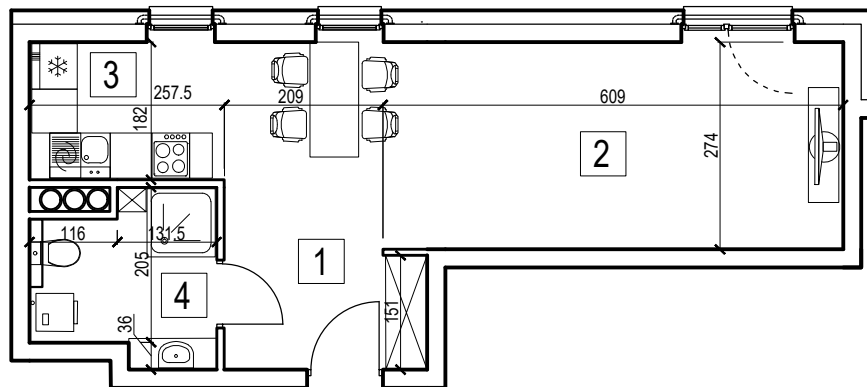


ORIENTACJA W TERENIE



SKALA 1:100



LOKALIZACJA MIESZKANIA W BUDYNKU

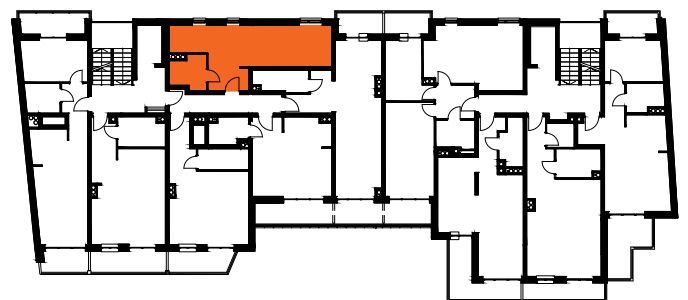

Na rysunku podano wymiary ścian w stanie surowym bez tynku. Powierzchnie użytkowe pomieszczeń podano w stanie z tynkami. W związku z optymalizacją konstrukcji powierzchnie poszczególnych pomieszczeń mogą ulec zmianie. Metryka lokalu ma charakter poglądowy.