


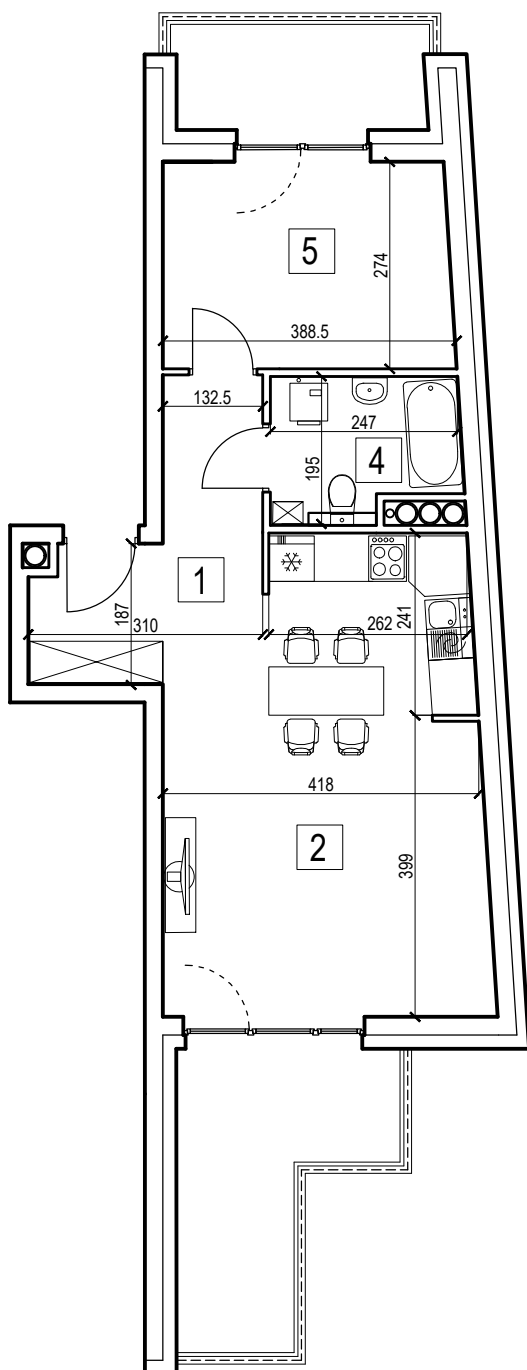


SKALA 1:100



MIESZKANIE nr 2.10 / II PIĘTRO POW. UŻYTKOWA: 47,08 m²

NR	NAZWA POMIESZCZENIA	[m ²]
1	Przedpokój	9,04
2	Salon	16,59
3	Aneks kuchenny	6,76
4	Łazienka	4,47
5	Pokój 1	10,22
		47,08
	Loggia	4,66
	Balkon	8,35

LOKALIZACJA MIESZKANIA W BUDYNKU

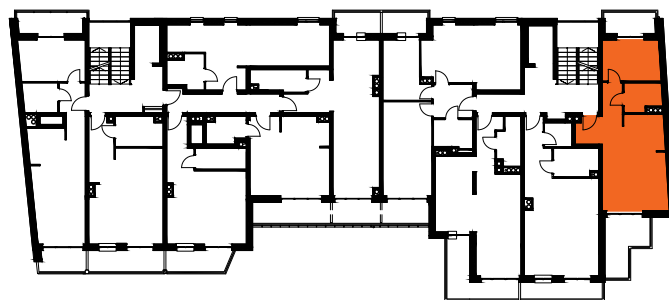

Na rysunku podano wymiary ścian w stanie surowym bez tynku. Powierzchnie użytkowe pomieszczeń podano w stanie z tynkami. W związku z optymalizacją konstrukcji powierzchnie poszczególnych pomieszczeń mogą ulec zmianie. Metryka lokalu ma charakter poglądowy.