
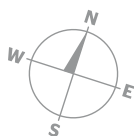


MIESZKANIE nr 5.01 / V PIĘTRO

POW. UŻYTKOWA: 34,02 m²

NR	NAZWA POMIESZCZENIA	[m ²]
1	Przedpokój	6,40
2	Salon	17,12
3	Aneks kuchenny	6,35
4	Łazienka	4,15
		34,02
	Balkon	2,93

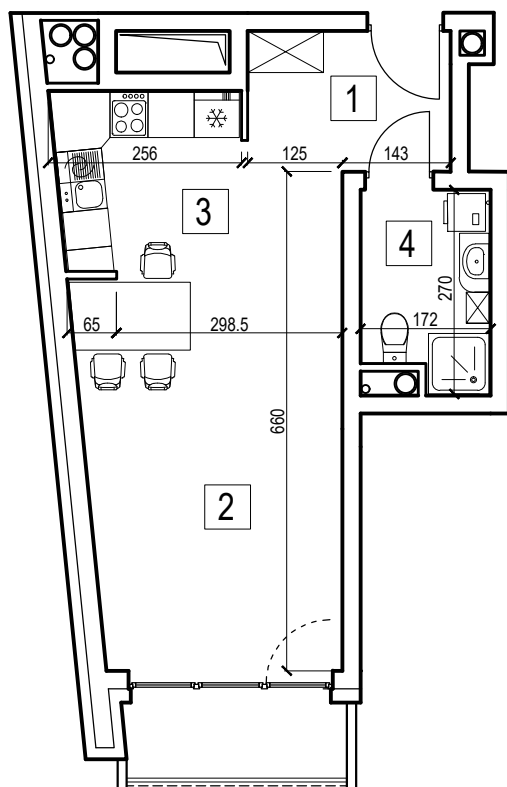


SKALA 1:100



ORIENTACJA W TERENIE



LOKALIZACJA MIESZKANIA W BUDYNKU

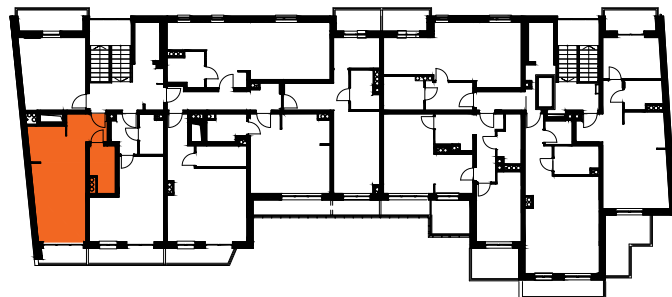

Na rysunku podano wymiary ścian w stanie surowym bez tynku. Powierzchnie użytkowe pomieszczeń podano w stanie z tynkami. W związku z optymalizacją konstrukcji powierzchnie poszczególnych pomieszczeń mogą ulec zmianie. Metryka lokalu ma charakter poglądowy.