

# OSIEDLE BLISKIE *Zawady*



  
**ARKADIA**  
DEWELOPER

ul. Nowy Rynek 4/4  
62-002 Suchy Las  
tel. 536 001 130  
biuro.sprzedazy@arkadia-deweloper.pl  
[www.bliskiezawady.pl](http://www.bliskiezawady.pl)

## MIESZKANIE nr 5.02 / V PIĘTRO

POW. UŻYTKOWA: 30,61 m<sup>2</sup>

NR	NAZWA POMIESZCZENIA	[m <sup>2</sup> ]
1	Przedpokój	4,02
2	Salon	16,41
3	aneksem	6,22
4	Łazienka	3,96
		<b>30,61</b>
Balkon		4,98

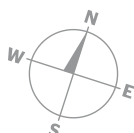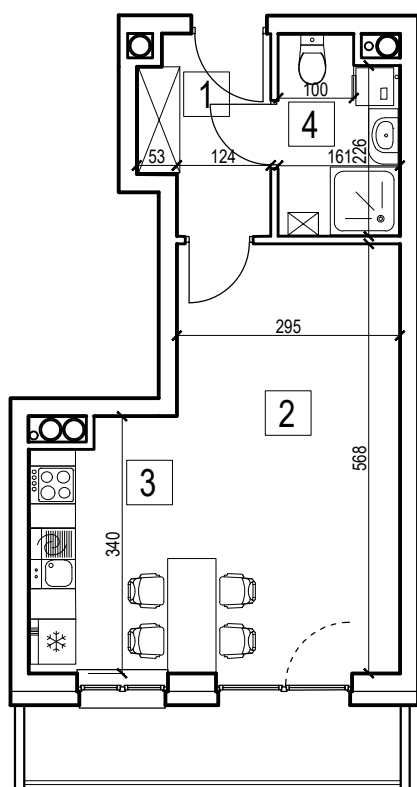


**SKALA 1:100**



### ORIENTACJA W TERENIE



### LOKALIZACJA MIESZKANIA W BUDYNKU

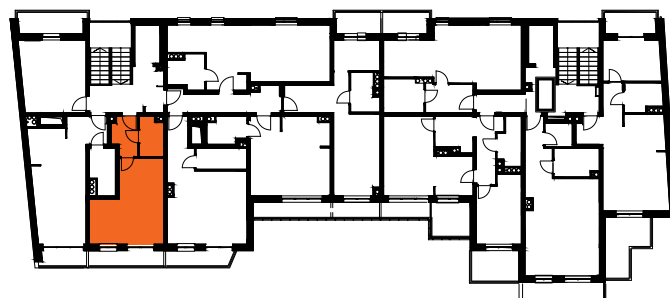

Na rysunku podano wymiary ścian w stanie surowym bez tynku. Powierzchnie użytkowe pomieszczeń podano w stanie z tynkami. W związku z optymalizacją konstrukcji powierzchnie poszczególnych pomieszczeń mogą ulec zmianie. Metryka lokalu ma charakter poglądowy.