

## MIESZKANIE nr 5.04 / V PIĘTRO

POW. UŻYTKOWA: 30,96 m<sup>2</sup>


| NR | NAZWA POMIESZCZENIA | [m <sup>2</sup> ] |
|----|---------------------|-------------------|
| 1  | Przedpokój          | 4,06              |
| 2  | Salon               | 16,44             |
| 3  | Aneks kuchenny      | 6,26              |
| 4  | Łazienka            | 4,20              |
|    |                     | <b>30,96</b>      |
|    | Balkon              | 5,13              |





### ORIENTACJA W TERENIE



### LOKALIZACJA MIESZKANIA W BUDYNKU

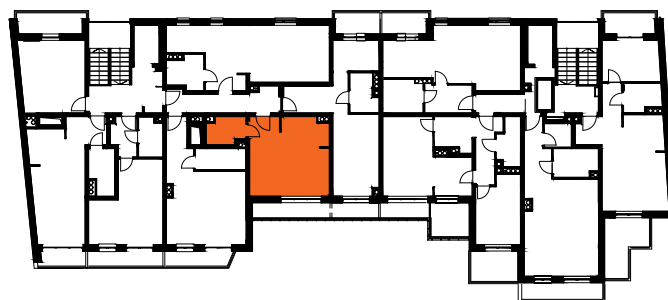

Na rysunku podano wymiary ścian w stanie surowym bez tynku. Powierzchnie użytkowe pomieszczeń podano w stanie z tynkami. W związku z optymalizacją konstrukcji powierzchnie poszczególnych pomieszczeń mogą ulec zmianie. Metryka lokalu ma charakter poglądowy.

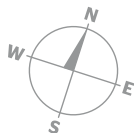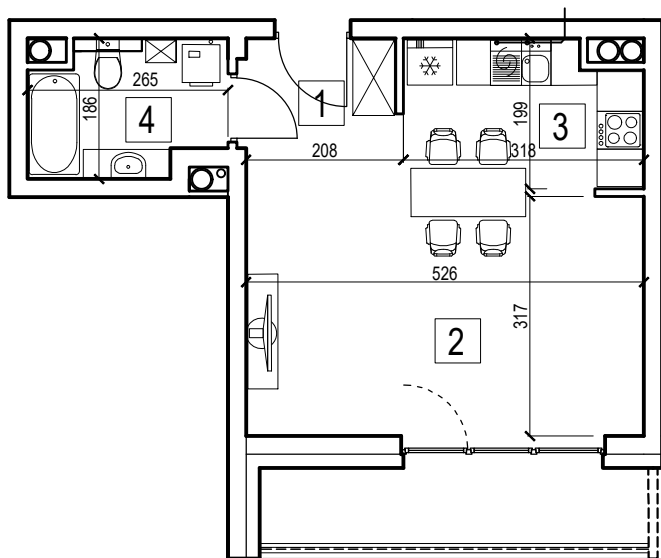

SKALA 1:100

