



MIESZKANIE nr 5.05 / V PIĘTRO POW. UŻYTKOWA: 41,06 m²

NR	NAZWA POMIESZCZENIA	[m ²]
1	Przedpokój	7,00
2	Salon	19,45
3	Aneks kuchenny	9,90
4	Łazienka	4,71
		41,06

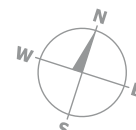


ORIENTACJA W TERENIE

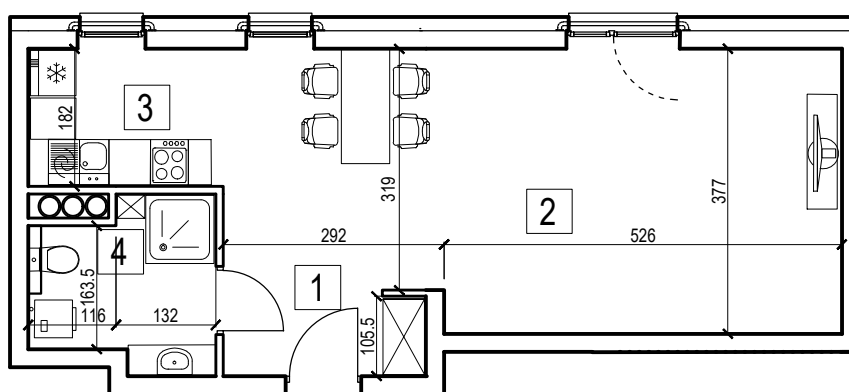

SKALA 1:100



LOKALIZACJA MIESZKANIA W BUDYNKU

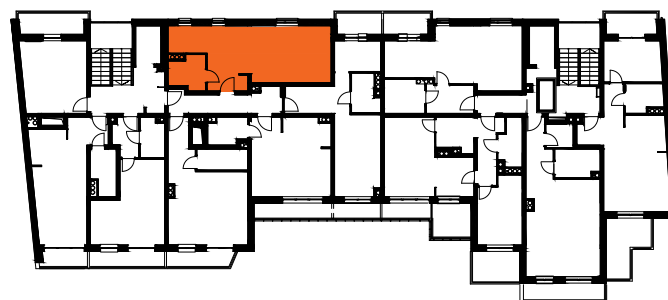

Na rysunku podano wymiary ścian w stanie surowym bez tynku. Powierzchnie użytkowe pomieszczeń podano w stanie z tynkami. W związku z optymalizacją konstrukcji powierzchnie poszczególnych pomieszczeń mogą ulec zmianie. Metryka lokalu ma charakter poglądowy.