



MIESZKANIE nr 5.07 / V PIĘTRO

POW. UŻYTKOWA: 52,20 m²


NR	NAZWA POMIESZCZENIA	[m ²]
1	Przedpokój	11,70
2	Salon	17,22
3	Aneks kuchennym	6,54
4	Łazienka	4,35
5	Pokój	12,39
		52,20
	Balkon 1	9,01
	Balkon 2	5,96



ORIENTACJA W TERENIE

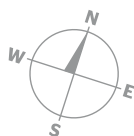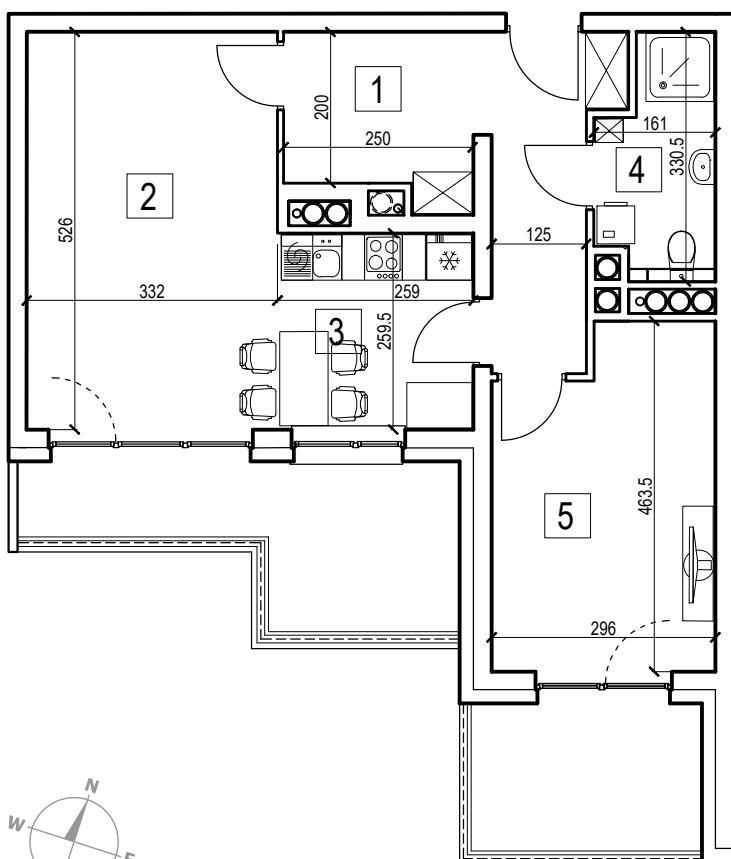

LOKALIZACJA MIESZKANIA W BUDYNKU

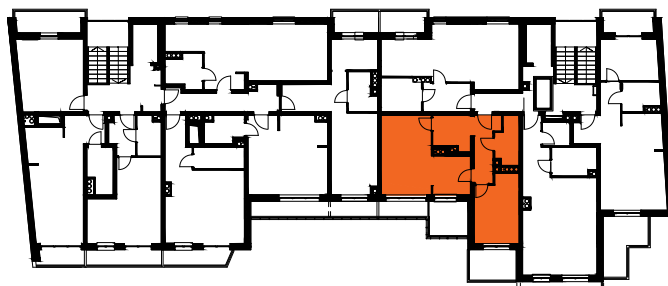

Na rysunku podano wymiary ścian w stanie surowym bez tynku. Powierzchnie użytkowe pomieszczeń podano w stanie z tynkami. W związku z optymalizacją konstrukcji powierzchnie poszczególnych pomieszczeń mogą ulec zmianie. Metryka lokalu ma charakter poglądowy.

SKALA 1:100

