
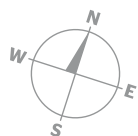


MIESZKANIE nr 5.09 / V PIĘTRO

POW. UŻYTKOWA: 44,42 m²

NR	NAZWA POMIESZCZENIA	[m ²]
1	Przedpokój	9,37
2	Salon	17,75
3	Aneks kuchenny	9,38
4	Łazienka	5,12
5	Garderoba	2,80
		44,42
	Balkon	5,86

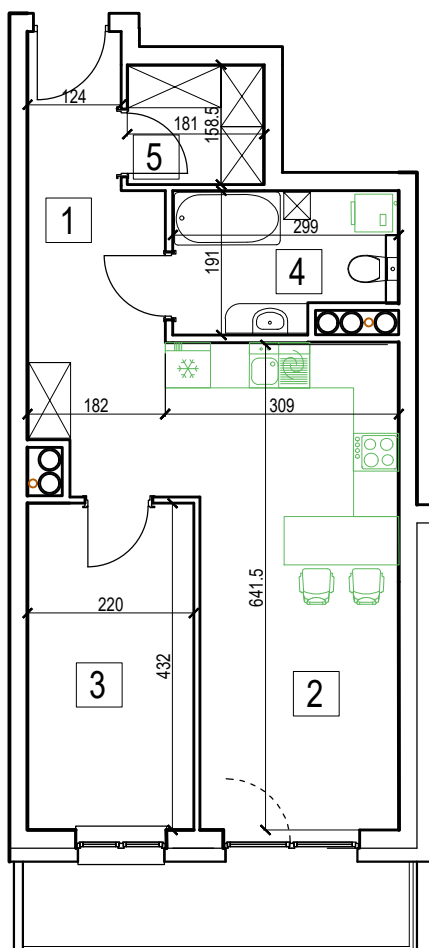


SKALA 1:100



ORIENTACJA W TERENIE



LOKALIZACJA MIESZKANIA W BUDYNKU

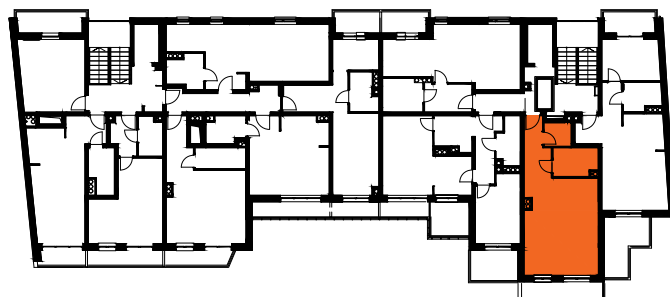

Na rysunku podano wymiary ścian w stanie surowym bez tynku. Powierzchnie użytkowe pomieszczeń podano w stanie z tynkami. W związku z optymalizacją konstrukcji powierzchnie poszczególnych pomieszczeń mogą ulec zmianie. Metryka lokalu ma charakter poglądowy.