

OSIEDLE BLISKIE *Zawady*


ARKADIA
—broker—
grupa deweloperska

ul. Nowy Rynek 4/4
62-002 Suchy Las
tel. 505 666 120, 505 666 250,
536 001 130
sprzedaz@arkadiabroker.pl
www.bliskiezawady.pl

MIESZKANIE nr 1.04 / I PIĘTRO

POW. UŻYTKOWA: 65,75 m²

NR	NAZWA POMIESZCZENIA	[m ²]
1	Przedpokój	5,72
2	Salon	16,65
3	Aneks kuchenny	8,19
4	Łazienka	4,72
5	Pokój 1	20,89
6	Pokój 1	9,58
	65,75	
7	Balkon	7,50

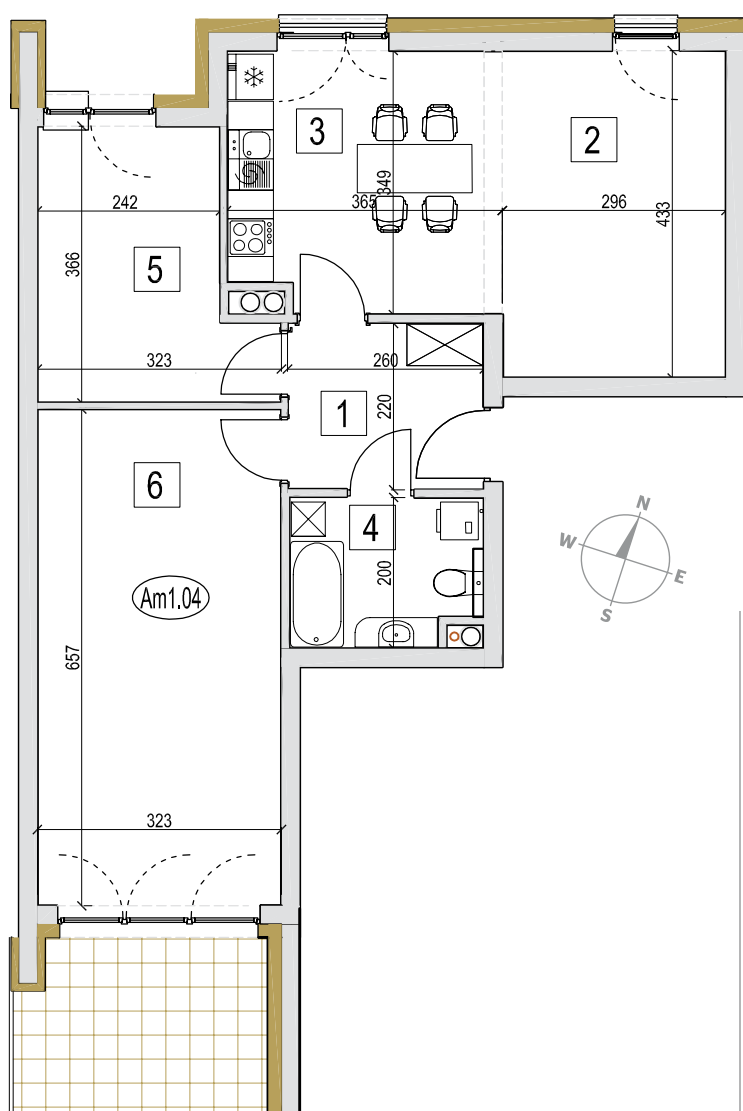

SKALA 1:100



ORIENTACJA W TERENIE



LOKALIZACJA MIESZKANIA W BUDYNKU



Na rysunku podano wymiary ścian w stanie surowym bez tynku. Powierzchnie użytkowe pomieszczeń podano w stanie z tynkami. W związku z optymalizacją konstrukcji powierzchnie poszczególnych pomieszczeń mogą ulec zmianie. Metryka lokalu ma charakter poglądowy.