

# OSIEDLE BLISKIE *Zawady*



  
**ARKADIA**  
—broker—  
grupa deweloperska

ul. Nowy Rynek 4/4  
62-002 Suchy Las  
tel. 505 666 120, 505 666 250,  
536 001 130  
sprzedaz@arkadiabroker.pl  
[www.bliskiezawady.pl](http://www.bliskiezawady.pl)

## MIESZKANIE nr 2.04 / II PIĘTRO

POW. UŻYTKOWA: 31,13 m<sup>2</sup>

| NR | NAZWA POMIESZCZENIA | [m <sup>2</sup> ] |
|----|---------------------|-------------------|
| 1  | Przedpokój          | 4,06              |
| 2  | Salon               | 16,44             |
| 3  | Aneks kuchenny      | 6,26              |
| 4  | Łazienka            | 4,38              |
|    |                     | <b>31,13</b>      |
| 5  | Balkon              | 6,94              |

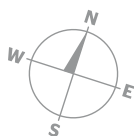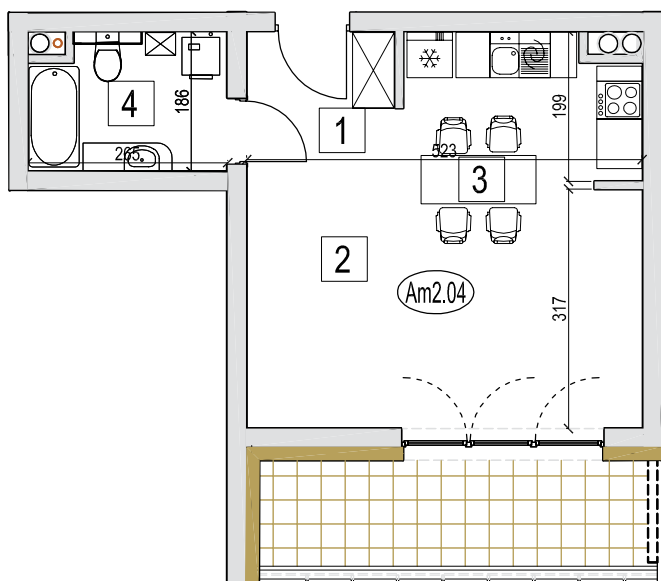


**SKALA 1:100**



## ORIENTACJA W TERENIE



## LOKALIZACJA MIESZKANIA W BUDYNKU

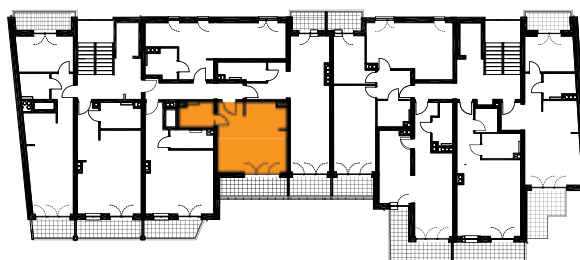

Na rysunku podano wymiary ścian w stanie surowym bez tynku. Powierzchnie użytkowe pomieszczeń podano w stanie z tynkami. W związku z optymalizacją konstrukcji powierzchnie poszczególnych pomieszczeń mogą ulec zmianie. Metryka lokalu ma charakter poglądowy.