

OSIEDLE BLISKIE *Zawady*

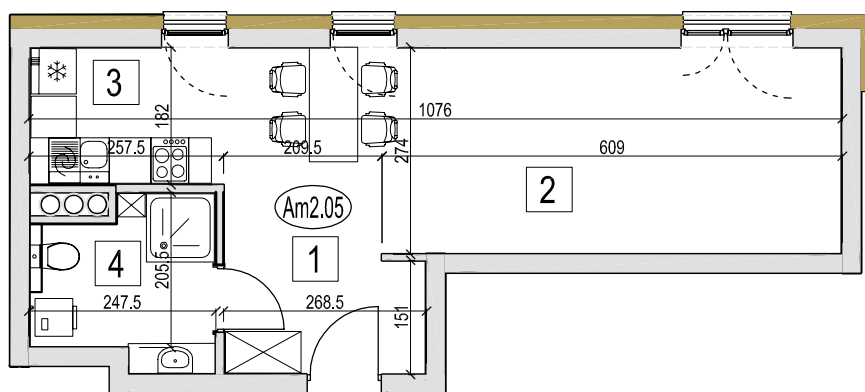

ARKADIA
—broker—
grupa deweloperska

ul. Nowy Rynek 4/4
62-002 Suchy Las
tel. 505 666 120, 505 666 250,
536 001 130
sprzedaz@arkadiabroker.pl
www.bliskiezawady.pl

MIESZKANIE nr 2.05 / II PIĘTRO

POW. UŻYTKOWA: 41,08 m²

NR	NAZWA POMIESZCZENIA	[m ²]
1	Przedpokój	5,90
2	Salon	19,77
3	Aneks kuchenny	10,53
4	Łazienka	4,89
		41,08




ORIENTACJA W TERENIE



SKALA 1:100



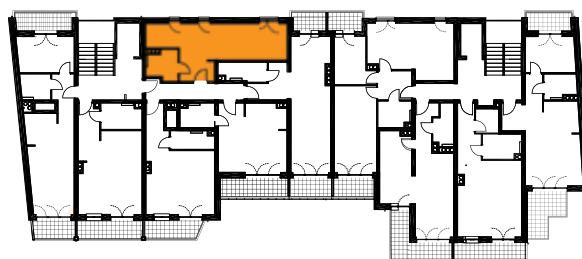LOKALIZACJA MIESZKANIA W BUDYNKU



Na rysunku podano wymiary ścian w stanie surowym bez tynku. Powierzchnie użytkowe pomieszczeń podano w stanie z tynkami. W związku z optymalizacją konstrukcji powierzchnie poszczególnych pomieszczeń mogą ulec zmianie. Metryka lokalu ma charakter poglądowy.