


MIESZKANIE nr 2.06 / II PIĘTRO

POW. UŻYTKOWA: 35,58 m²

NR	NAZWA POMIESZCZENIA	[m ²]
1	Przedpokój	4,14
2	Salon	18,91
3	Aneks kuchenny	7,74
4	Łazienka	4,79
		35,58
5	Balkon	3,55
6	Balkon	4,16

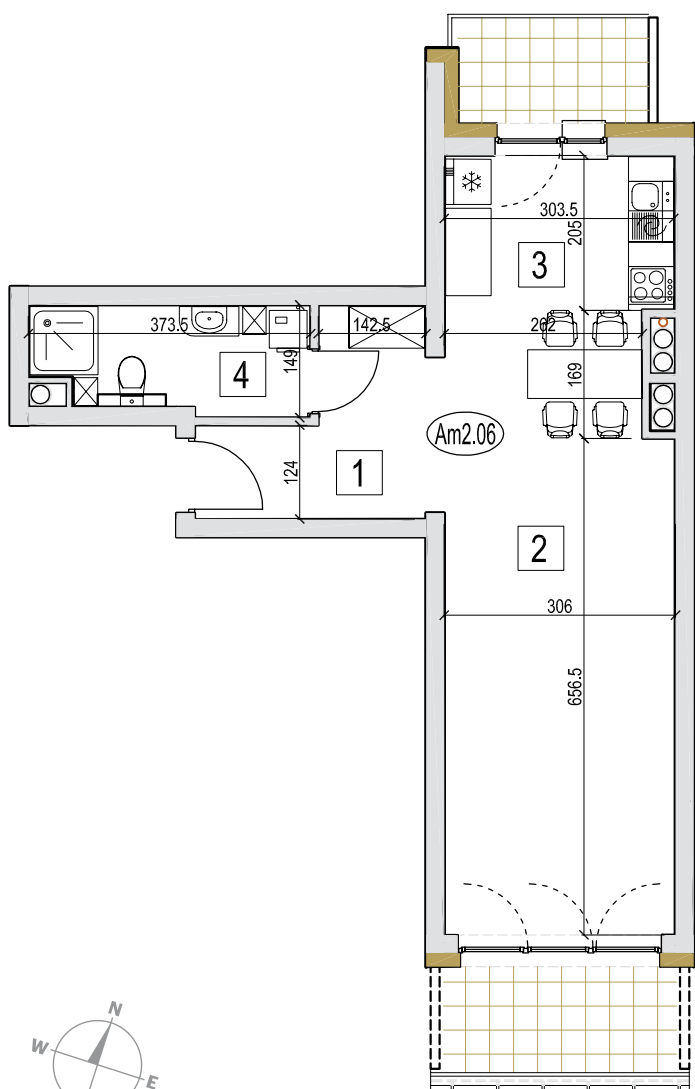


SKALA 1:100



ORIENTACJA W TERENIE



LOKALIZACJA MIESZKANIA W BUDYNKU

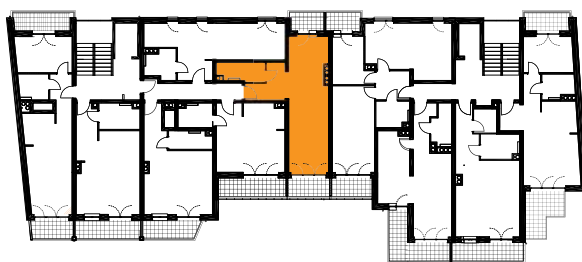

Na rysunku podano wymiary ścian w stanie surowym bez tynku. Powierzchnie użytkowe pomieszczeń podano w stanie z tynkami. W związku z optymalizacją konstrukcji powierzchnie poszczególnych pomieszczeń mogą ulec zmianie. Metryka lokalu ma charakter poglądowy.