



## MIESZKANIE nr 2.07 / II PIĘTRO

POW. UŻYTKOWA: 65,75 m<sup>2</sup>

| NR | NAZWA POMIESZCZENIA | [m <sup>2</sup> ] |
|----|---------------------|-------------------|
| 1  | Przedpokój          | 5,72              |
| 2  | Salon               | 16,65             |
| 3  | Aneks kuchenny      | 8,19              |
| 4  | Łazienka            | 4,72              |
| 5  | Pokój 1             | 20,89             |
| 6  | Pokój 1             | 9,58              |
|    |                     | <b>65,75</b>      |
| 7  | Balkon 1            | 4,16              |
| 8  | Balkon 2            | 3,55              |

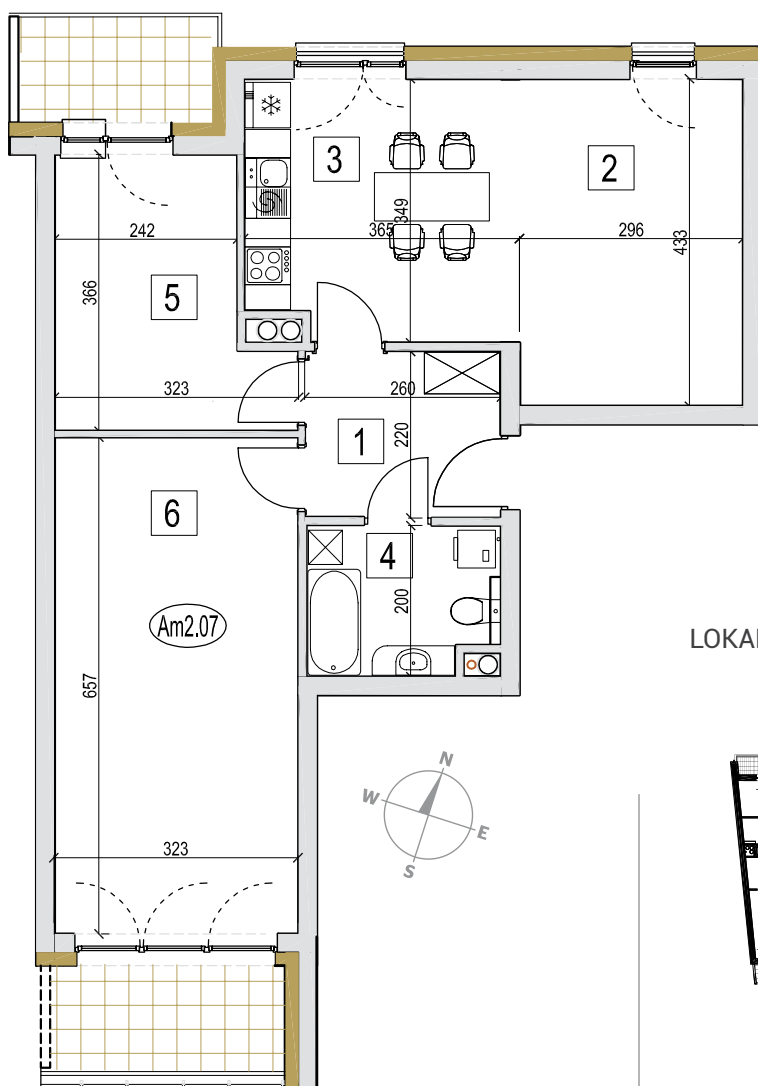

LOKALIZACJA MIESZKANIA W BUDYNKU

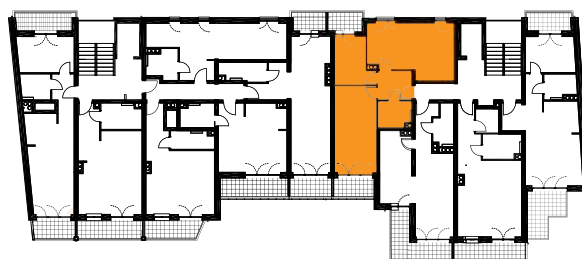

Na rysunku podano wymiary ścian w stanie surowym bez tynku. Powierzchnie użytkowe pomieszczeń podano w stanie z tynkami. W związku z optymalizacją konstrukcji powierzchnie poszczególnych pomieszczeń mogą ulec zmianie. Metryka lokalu ma charakter poglądowy.

**SKALA 1:100**

