

OSIEDLE BLISKIE *Zawady*

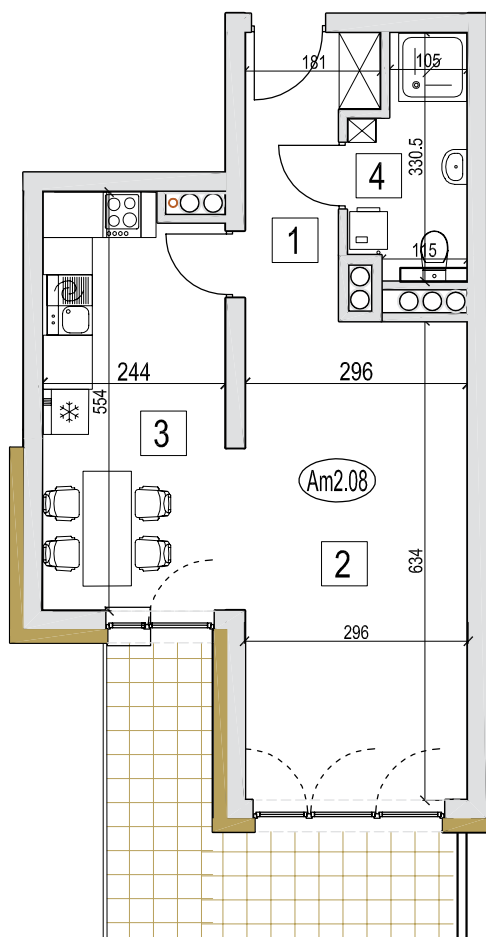

ARKADIA
—broker—
grupa deweloperska

ul. Nowy Rynek 4/4
62-002 Suchy Las
tel. 505 666 120, 505 666 250,
536 001 130
sprzedaz@arkadiabroker.pl
www.bliskiezawady.pl

MIESZKANIE nr 2.08 / II PIĘTRO

POW. UŻYTKOWA: 42,68 m²

NR	NAZWA POMIESZCZENIA	[m ²]
1	Przedpokój	5,21
2	Salon	19,53
3	Aneks kuchenny	13,50
4	Łazienka	4,43
		42,68
5	Balkon	8,70




SKALA 1:100



ORIENTACJA W TERENIE



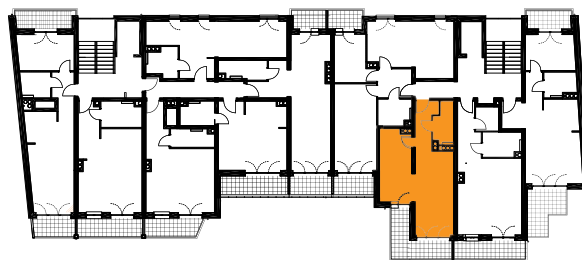LOKALIZACJA MIESZKANIA W BUDYNKU



Na rysunku podano wymiary ścian w stanie surowym bez tynku. Powierzchnie użytkowe pomieszczeń podano w stanie z tynkami. W związku z optymalizacją konstrukcji powierzchnie poszczególnych pomieszczeń mogą ulec zmianie. Metryka lokalu ma charakter poglądowy.