


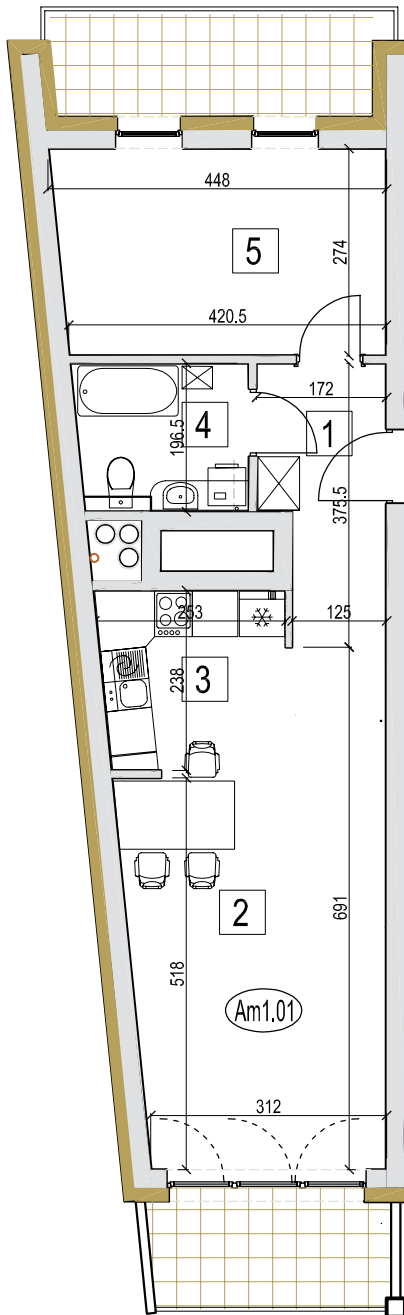


SKALA 1:100



MIESZKANIE nr 3.01 / III PIĘTRO POW. UŻYTKOWA: 46,99 m²

NR	NAZWA POMIESZCZENIA	[m ²]
1	Przedpokój	7,45
2	Salon	17,19
3	Aneks kuchenny	6,28
4	Łazienka	4,36
5	Pokój 1	11,70
		46,99
6	Loggia	6,29
7	Taras	6,39

LOKALIZACJA MIESZKANIA W BUDYNKU

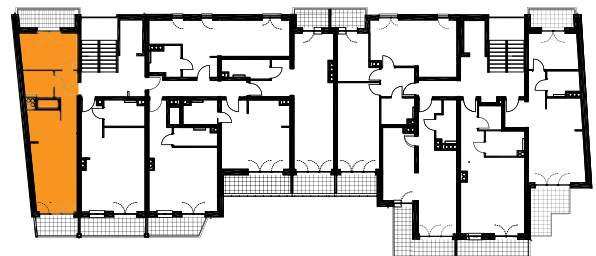

Na rysunku podano wymiary ścian w stanie surowym bez tynku. Powierzchnie użytkowe pomieszczeń podano w stanie z tynkami. W związku z optymalizacją konstrukcji powierzchnie poszczególnych pomieszczeń mogą ulec zmianie. Metryka lokalu ma charakter poglądowy.