



MIESZKANIE nr 3.07 / III PIĘTRO

POW. UŻYTKOWA: 65,75 m²

NR	NAZWA POMIESZCZENIA	[m ²]
1	Przedpokój	5,72
2	Salon	16,65
3	Aneks kuchenny	8,19
4	Łazienka	4,72
5	Pokój 1	20,89
6	Pokój 1	9,58
		65,75
7	Balkon 1	4,16
8	Balkon 2	3,55

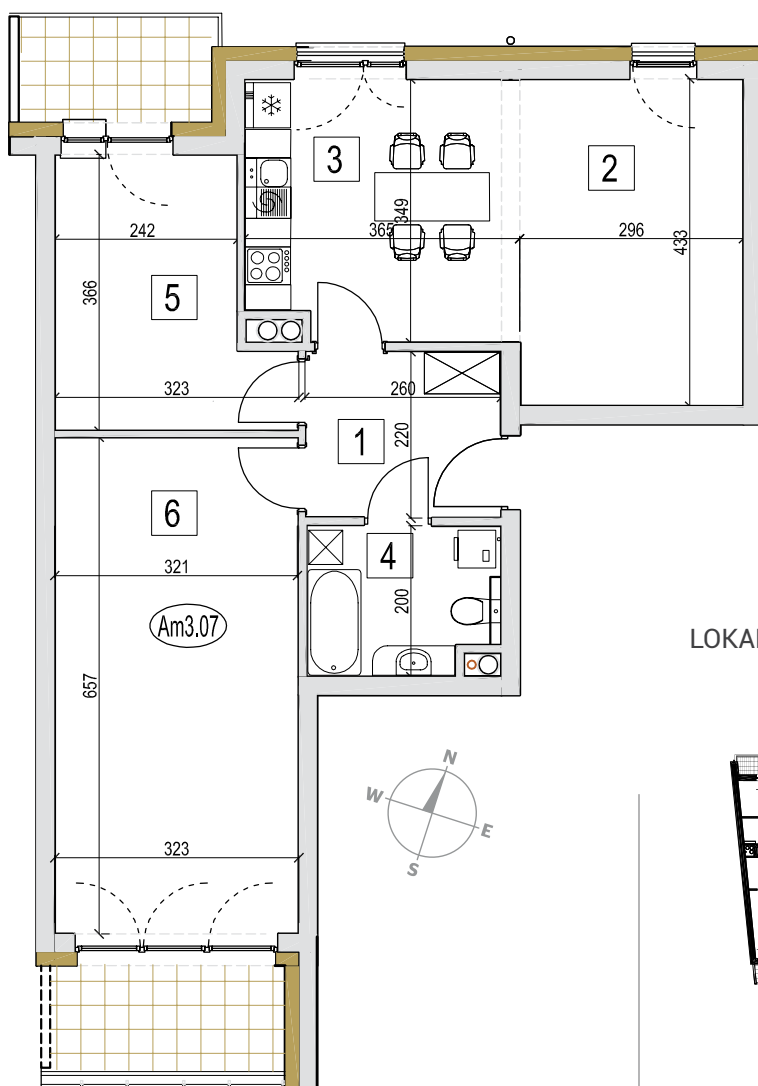

LOKALIZACJA MIESZKANIA W BUDYNKU

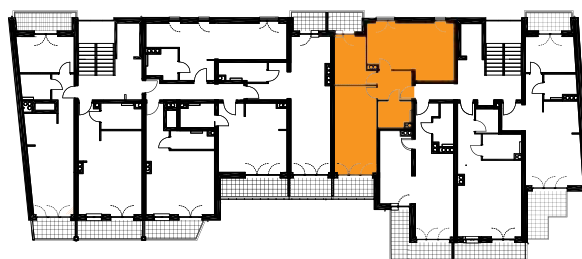

Na rysunku podano wymiary ścian w stanie surowym bez tynku. Powierzchnie użytkowe pomieszczeń podano w stanie z tynkami. W związku z optymalizacją konstrukcji powierzchnie poszczególnych pomieszczeń mogą ulec zmianie. Metryka lokalu ma charakter poglądowy.

SKALA 1:100

