



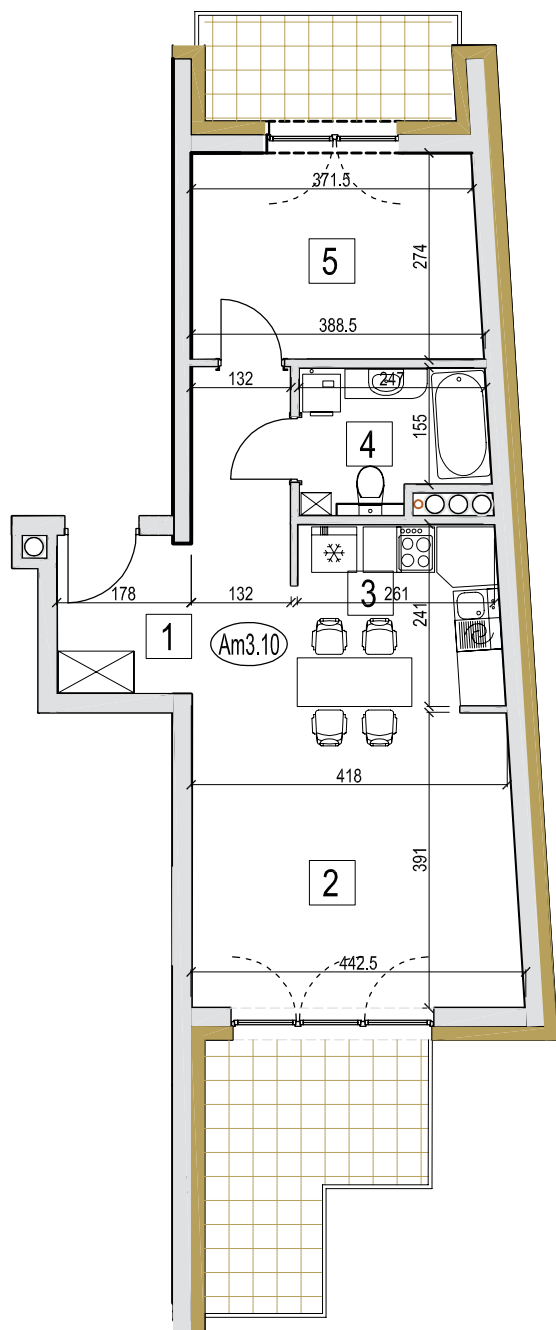


## MIESZKANIE nr 3.10 / III PIĘTRO POW. UŻYTKOWA: 47,24 m<sup>2</sup>

| NR | NAZWA POMIESZCZENIA | [m <sup>2</sup> ] |
|----|---------------------|-------------------|
| 1  | Przedpokój          | 9,20              |
| 2  | Salon               | 16,59             |
| 3  | Aneks kuchenny      | 6,76              |
| 4  | Łazienka            | 4,46              |
| 5  | Pokój 1             | 10,22             |
|    |                     | <b>47,24</b>      |
| 6  | Loggia              | 4,45              |
| 7  | Balkon              | 7,60              |

## LOKALIZACJA MIESZKANIA W BUDYNKU

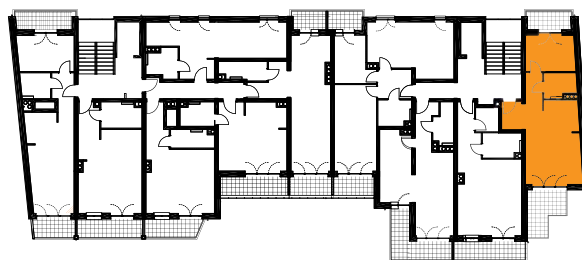

Na rysunku podano wymiary ścian w stanie surowym bez tynku. Powierzchnie użytkowe pomieszczeń podano w stanie z tynkami. W związku z optymalizacją konstrukcji powierzchnie poszczególnych pomieszczeń mogą ulec zmianie. Metryka lokalu ma charakter poglądowy.

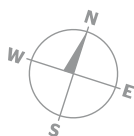

**SKALA 1:100**

