

# OSIEDLE BLISKIE *Zawady*


  
**ARKADIA**  
—broker—  
grupa deweloperska

ul. Nowy Rynek 4/4  
62-002 Suchy Las  
tel. 505 666 120, 505 666 250,  
536 001 130  
sprzedaz@arkadiabroker.pl  
[www.bliskiezawady.pl](http://www.bliskiezawady.pl)

## MIESZKANIE nr 4.09 / IV PIĘTRO

POW. UŻYTKOWA: 45,06 m<sup>2</sup>


| NR | NAZWA POMIESZCZENIA | [m <sup>2</sup> ] |
|----|---------------------|-------------------|
| 1  | Przedpokój          | 9,85              |
| 2  | Salon               | 19,13             |
| 3  | Aneks kuchenny      | 8,17              |
| 4  | Łazienka            | 5,24              |
| 5  | Garderoba           | 3,68              |
|    |                     | <b>45,06</b>      |
| 6  | Taras               | 7,57              |

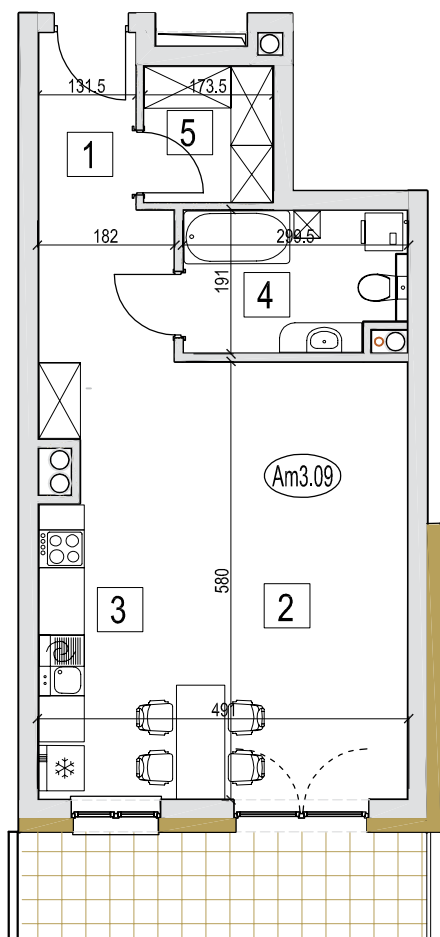


## ORIENTACJA W TERENIE



## LOKALIZACJA MIESZKANIA W BUDYUNKU

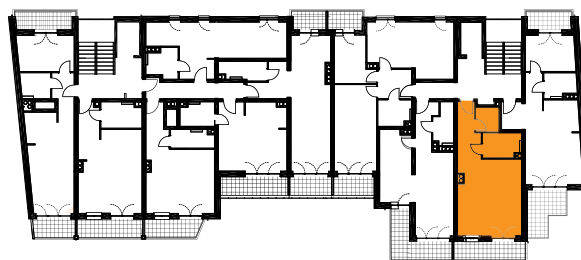

Na rysunku podano wymiary ścian w stanie surowym bez tynku. Powierzchnie użytkowe pomieszczeń podano w stanie z tynkami. W związku z optymalizacją konstrukcji powierzchnie poszczególnych pomieszczeń mogą ulec zmianie. Metryka lokalu ma charakter poglądowy.

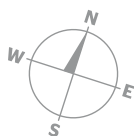

**SKALA 1:100**

