

# OSIEDLE BLISKIE *Zawady*



**ARKADIA**  
—broker—  
grupa deweloperska

ul. Nowy Rynek 4/4  
62-002 Suchy Las  
tel. 505 666 120, 505 666 250,  
536 001 130  
sprzedaz@arkadiabroker.pl  
[www.bliskiezawady.pl](http://www.bliskiezawady.pl)

## MIESZKANIE nr 5.02 / V PIĘTRO

POW. UŻYTKOWA: 29,96 m<sup>2</sup>

| NR | NAZWA POMIESZCZENIA | [m <sup>2</sup> ] |
|----|---------------------|-------------------|
| 1  | Przedpokój          | 4,02              |
| 2  | Salon               | 16,41             |
| 3  | aneksem             | 5,72              |
| 4  | Łazienka            | 3,81              |
|    |                     | <b>29,96</b>      |
| 5  | Balkon              | 5,23              |

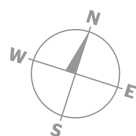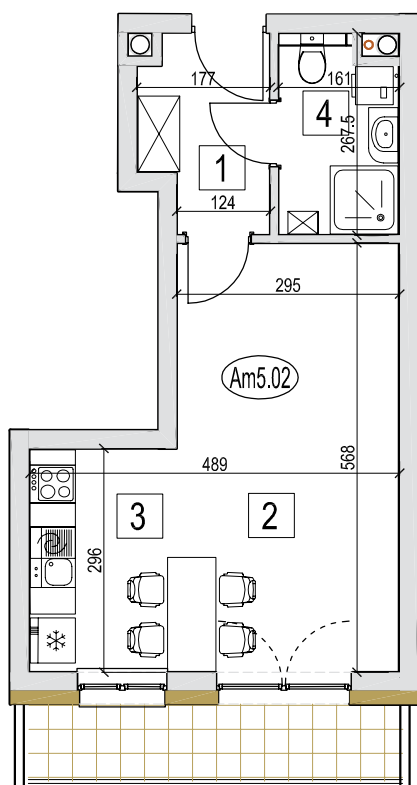


**SKALA 1:100**



## ORIENTACJA W TERENIE



## LOKALIZACJA MIESZKANIA W BUDYNKU

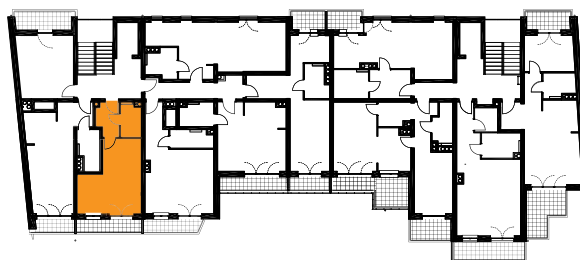

Na rysunku podano wymiary ścian w stanie surowym bez tynku. Powierzchnie użytkowe pomieszczeń podano w stanie z tynkami. W związku z optymalizacją konstrukcji powierzchnie poszczególnych pomieszczeń mogą ulec zmianie. Metryka lokalu ma charakter poglądowy.