



MIESZKANIE nr 5.07 / V PIĘTRO

POW. UŻYTKOWA: 52,57 m²

NR	NAZWA POMIESZCZENIA	[m ²]
1	Przedpokój	9,92
2	Salon	17,22
3	Aneks kuchennym	7,81
4	Łazienka	4,22
5	Pokój	13,41
		52,57
6	Balkon 1	10,20
7	Balkon 2	5,19

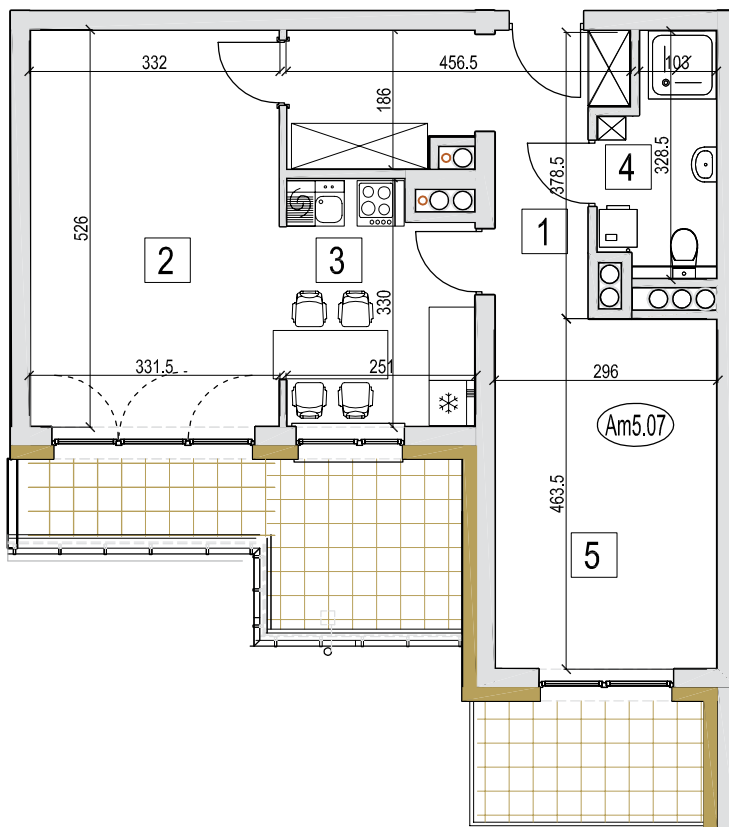

LOKALIZACJA MIESZKANIA W BUDYNKU

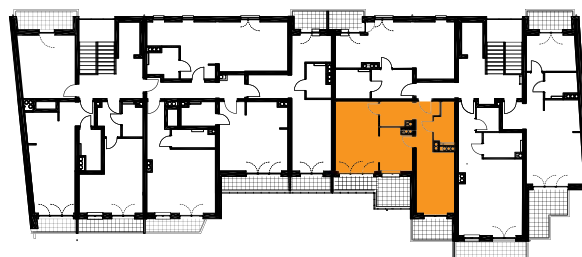

Na rysunku podano wymiary ścian w stanie surowym bez tynku. Powierzchnie użytkowe pomieszczeń podano w stanie z tynkami. W związku z optymalizacją konstrukcji powierzchnie poszczególnych pomieszczeń mogą ulec zmianie. Metryka lokalu ma charakter poglądowy.

SKALA 1:100

