

OSIEDLE BLISKIE

Zawady


ARKADIA
— broker —
grupa deweloperska

ul. Nowy Rynek 4/4
62-002 Suchy Las
tel. 505 666 120, 505 666 250,
536 001 130
sprzedaz@arkadiabroker.pl
www.bliskiezawady.pl

MIESZKANIE nr 0.03 / PARTER

POW. UŻYTKOWA: 44,41 m²

NR	NAZWA POMIESZCZENIA	[m ²]
1	Przedpokój	9,37
2	Salon	17,76
3	Aneks kuchenny	9,36
4	Łazienka	5,11
5	Garderoba	2,80
		44,41
	Taras	7,55
	Ogródek	15,80

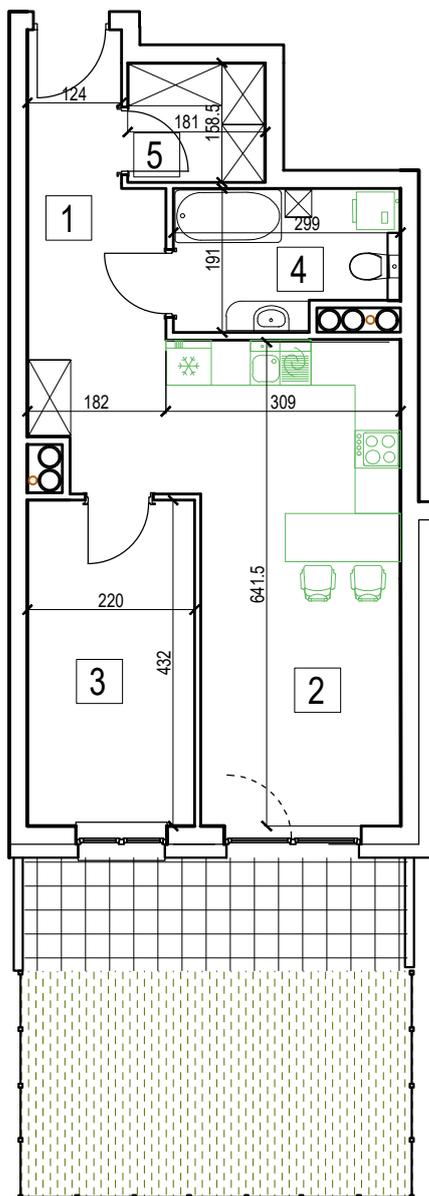


SKALA 1:100



ORIENTACJA W TERENIE



LOKALIZACJA MIESZKANIA W BUDYNKU

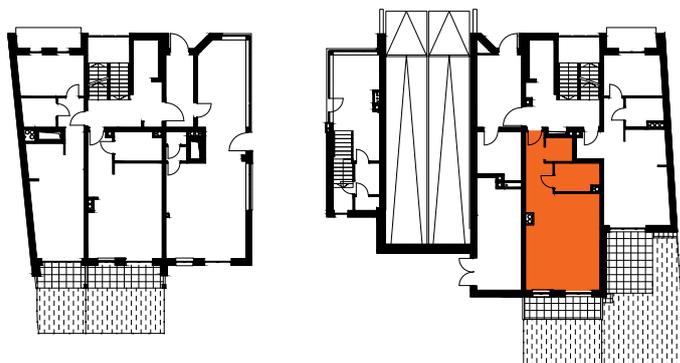

Na rysunku podano wymiary ścian w stanie surowym bez tynku. Powierzchnie użytkowe pomieszczeń podano w stanie z tynkami. W związku z optymalizacją konstrukcji powierzchnie poszczególnych pomieszczeń mogą ulec zmianie. Metryka lokalu ma charakter poglądowy.