

# OSIEDLE BLISKIE

## Zawady



ARKADIA  
—broker—  
grupa deweloperska

ul. Nowy Rynek 4/4  
62-002 Suchy Las  
tel. 505 666 120, 505 666 250,  
536 001 130  
sprzedaz@arkadiabroker.pl  
[www.bliskiezawady.pl](http://www.bliskiezawady.pl)

### MIESZKANIE nr 4.09 / IV PIĘTRO

POW. UŻYTKOWA: 44,43 m<sup>2</sup>

NR	NAZWA POMIESZCZENIA	[m <sup>2</sup> ]
1	Przedpokój	9,40
2	Salon	17,73
3	Aneks kuchenny	9,38
4	Łazienka	5,11
5	Garderoba	2,80
		<b>44,43</b>
	Balkon	5,73

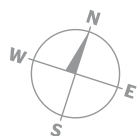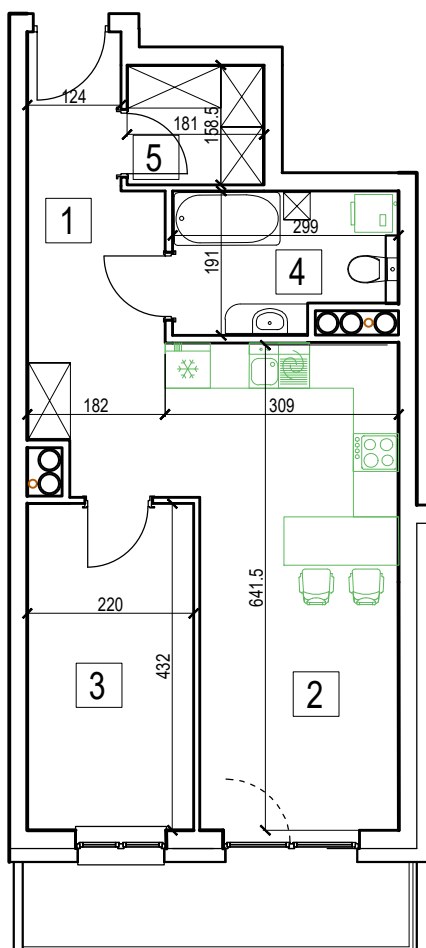


SKALA 1:100



### ORIENTACJA W TERENIE



### LOKALIZACJA MIESZKANIA W BUDYNKU

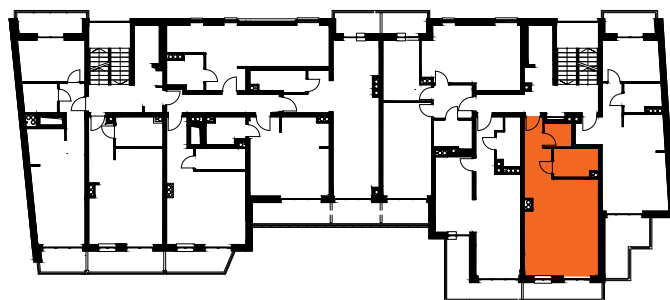

Na rysunku podano wymiary ścian w stanie surowym bez tynku. Powierzchnie użytkowe pomieszczeń podano w stanie z tynkami. W związku z optymalizacją konstrukcji powierzchnie poszczególnych pomieszczeń mogą ulec zmianie. Metryka lokalu ma charakter poglądowy.