


LOKAL USŁUGOWY DWUKONDYGNACYJNY nr 0.2 POW. UŻYTKOWA: 57,43 m²

NR	NAZWA POMIESZCZENIA	[m ²]
1	Parter	32,21
1	I piętro	20,14
3	Łazienka	5,08




SKALA 1:100

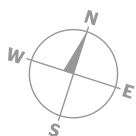

ORIENTACJA W TERENIE



LOKALIZACJA W BUDYNKU

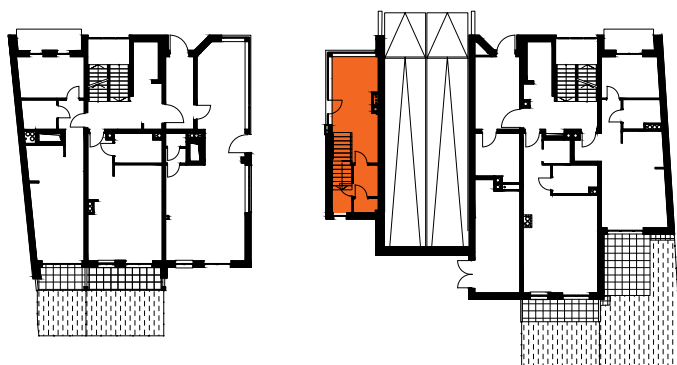

Na rysunku podano wymiary ścian w stanie surowym bez tynku. Powierzchnie użytkowe pomieszczeń podano w stanie z tynkami. W związku z optymalizacją konstrukcji powierzchnie poszczególnych pomieszczeń mogą ulec zmianie. Metryka lokalu ma charakter pogładowy.