


LOKAL USŁUGOWY nr 0.1 POW. UŻYTKOWA: 59,31 m²

NR	NAZWA POMIESZCZENIA	[m ²]
1	Lokal usługowy	56,70
2	Łazienka	2,61

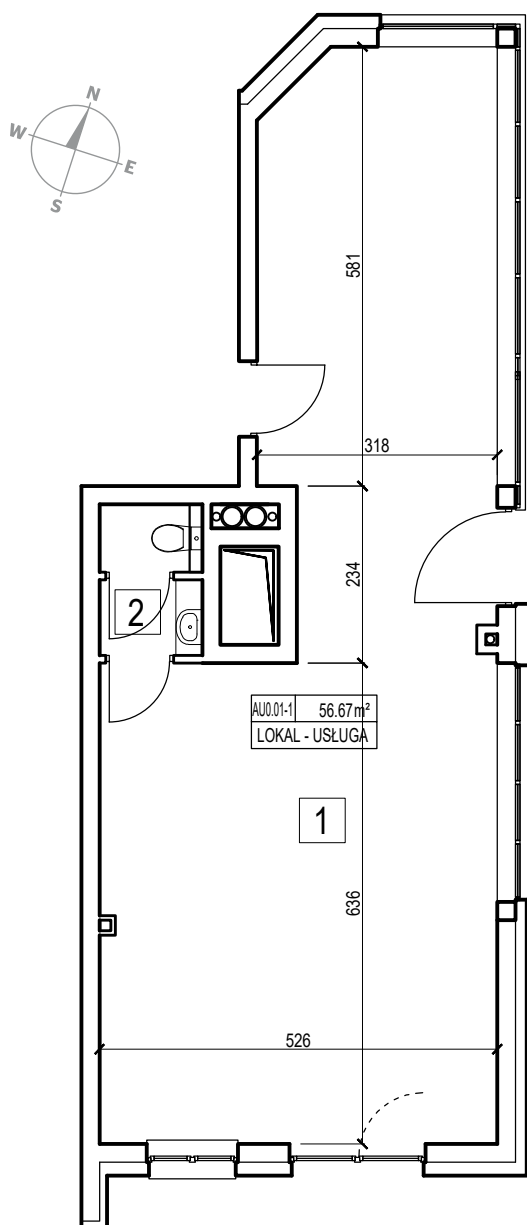


SKALA 1:100



ORIENTACJA W TERENIE



LOKALIZACJA W BUDYNKU

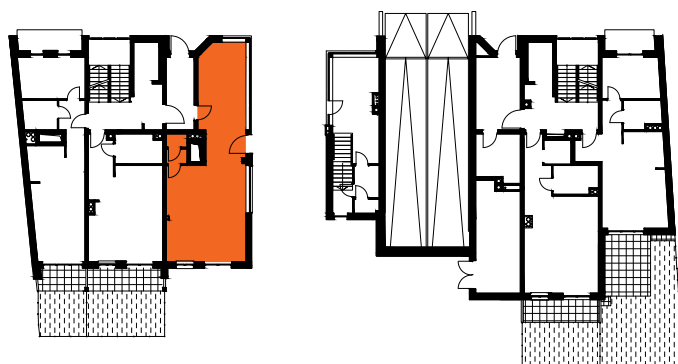

Na rysunku podano wymiary ścian w stanie surowym bez tynku. Powierzchnie użytkowe pomieszczeń podano w stanie z tynkami. W związku z optymalizacją konstrukcji powierzchnie poszczególnych pomieszczeń mogą ulec zmianie. Metryka lokalu ma charakter poglądowy.