

OSIEDLE BLISKIE *Zawady*

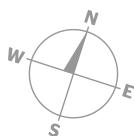
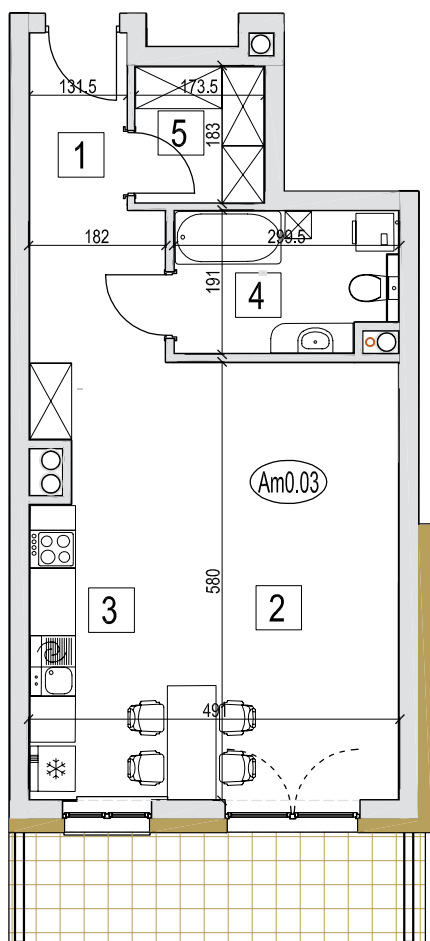

ARKADIA
—broker—
grupa deweloperska

ul. Nowy Rynek 4/4
62-002 Suchy Las
tel. 505 666 120, 505 666 250,
536 001 130
sprzedaz@arkadiabroker.pl
www.bliskiezawady.pl

MIESZKANIE nr 0.03 / PARTER

POW. UŻYTKOWA: 45,06 m²

NR	NAZWA POMIESZCZENIA	[m ²]
1	Przedpokój	9,85
2	Salon	19,13
3	Aneks kuchenny	8,17
4	Łazienka	5,24
5	Garderoba	3,68
		45,06
6	Taras	7,57




SKALA 1:100



ORIENTACJA W TERENIE



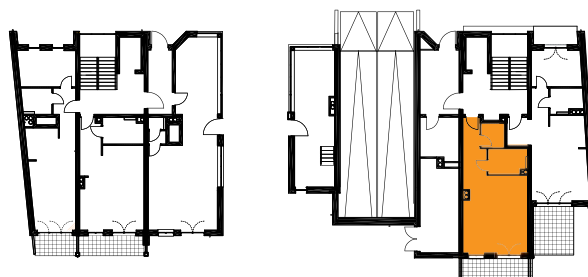LOKALIZACJA MIESZKANIA W BUDYNKU



Na rysunku podano wymiary ścian w stanie surowym bez tynku. Powierzchnie użytkowe pomieszczeń podano w stanie z tynkami. W związku z optymalizacją konstrukcji powierzchnie poszczególnych pomieszczeń mogą ulec zmianie. Metryka lokalu ma charakter poglądowy.