


SKALA 1:100

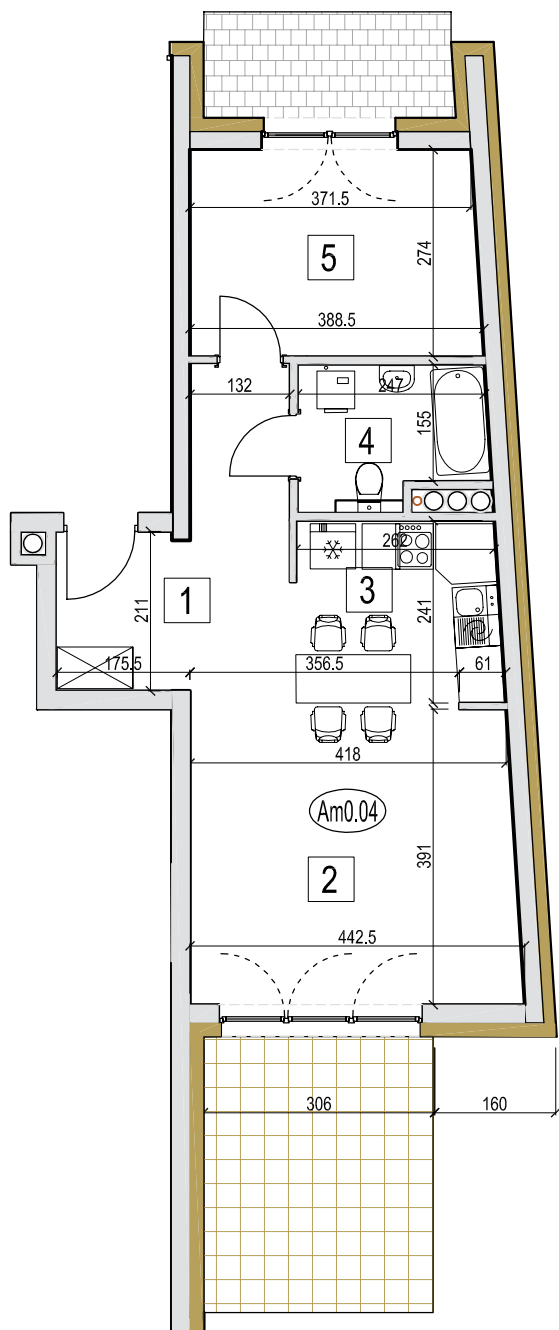


MIESZKANIE nr 0.04 / PARTER

POW. UŻYTKOWA: 47,50 m²

NR	NAZWA POMIESZCZENIA	[m ²]
1	Przedpokój	9,20
2	Salon	16,59
3	Aneks kuchenny	6,76
4	Łazienka	4,46
5	Pokój 1	10,22
		47,24
6	Loggia	4,45
7	Taras + ogródek	18,90

LOKALIZACJA MIESZKANIA W BUDYNKU

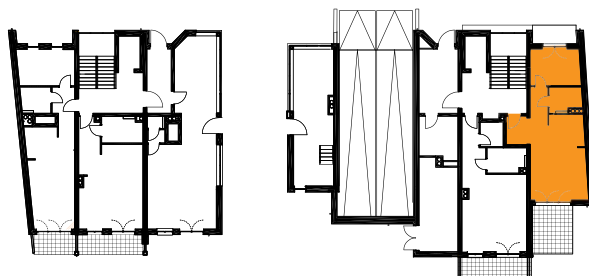

Na rysunku podano wymiary ścian w stanie surowym bez tynku. Powierzchnie użytkowe pomieszczeń podano w stanie z tynkami. W związku z optymalizacją konstrukcji powierzchnie poszczególnych pomieszczeń mogą ulec zmianie. Metryka lokalu ma charakter poglądowy.