



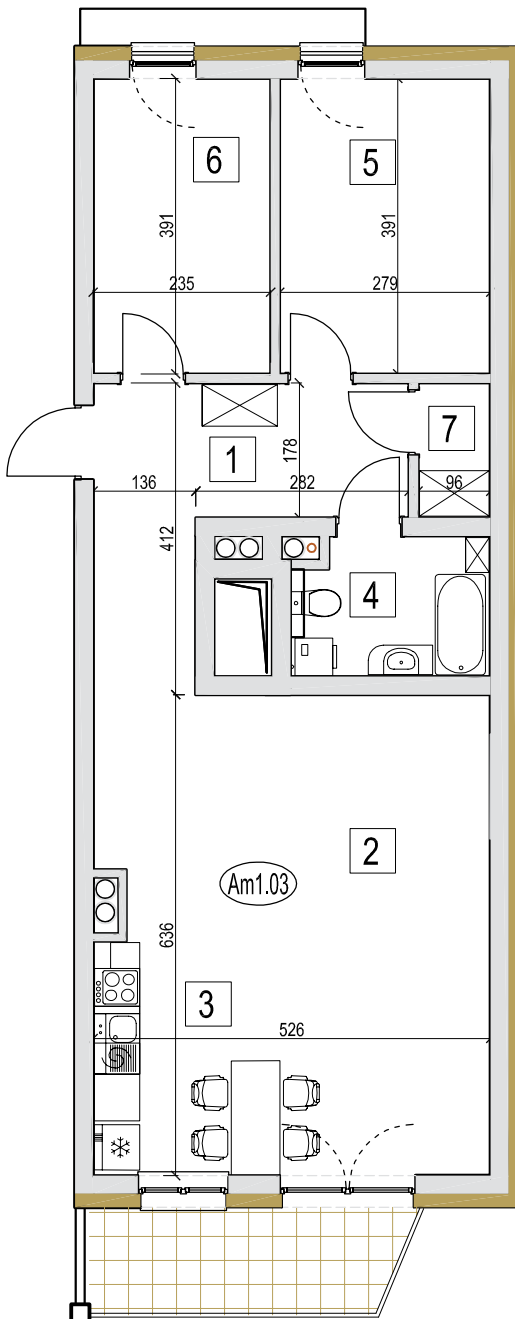


MIESZKANIE nr 1.03 / I PIĘTRO POW. UŻYTKOWA: 69,12 m²

NR	NAZWA POMIESZCZENIA	[m ²]
1	Przedpokój	16,09
2	Salon	17,37
3	Aneks kuchenny	9,56
4	Łazienka	4,57
5	Pokój 1	10,77
6	Pokój 2	9,06
7	Garderoba	1,70
		69,12
8	Balkon	5,79

LOKALIZACJA MIESZKANIA W BUDYNKU

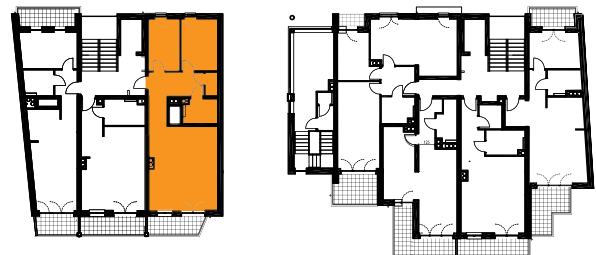

Na rysunku podano wymiary ścian w stanie surowym bez tynku. Powierzchnie użytkowe pomieszczeń podano w stanie z tynkami. W związku z optymalizacją konstrukcji powierzchnie poszczególnych pomieszczeń mogą ulec zmianie. Metryka lokalu ma charakter poglądowy.

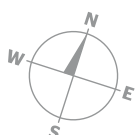

SKALA 1:100

