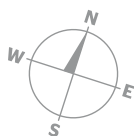
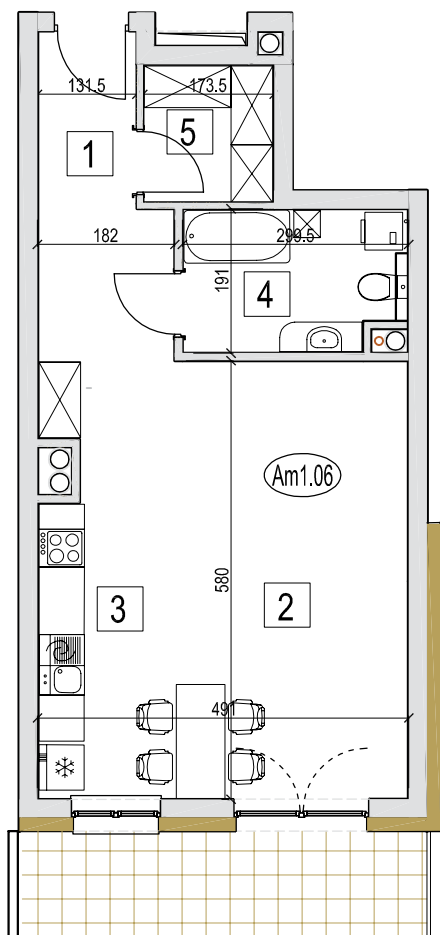


ul. Nowy Rynek 4/4
62-002 Suchy Las
tel. 505 666 120, 505 666 250,
536 001 130
sprzedaz@arkadiabroker.pl
www.bliskiezawady.pl

POW. UŻYTKOWA: 45,06 m²

NR	NAZWA POMIESZCZENIA	[m²]
1	Przedpokój	9,85
2	Salon	19,13
3	Aneks kuchenny	8,17
4	Łazienka	5,24
5	Garderoba	3,68
		45,06
6	Taras	7,57

**SKALA 1:100**

A detailed map of the area around Osiedle Bliskie Ławady. The map shows several streets: Świecko, Baltycka (92), Warszawa, Gdynska, Gnieźnińska, Główna, Krągowa, and Wschodnia. Key landmarks include a Park (green area), McDonald's, Kościół, Przedszkole, NFZ, Szkoła, and Lidl. The Warta river is shown on the left. A red box highlights the 'OSIEDLE BLISKIE Ławady' area. A dashed line indicates the 'Kolejka podmiejska 7 min do Centrum' (Suburban train 7 min to the center).

Na rysunku podano wymiary ścian w stanie surowym bez tynku. Powierzchnie użytkowe pomieszczeń podano w stanie z tynkami. W związku z optymalizacją konstrukcji powierzchnie poszczególnych pomieszczeń mogą ulec zmianie. Metryka lokalu ma charakter poglądowy.