



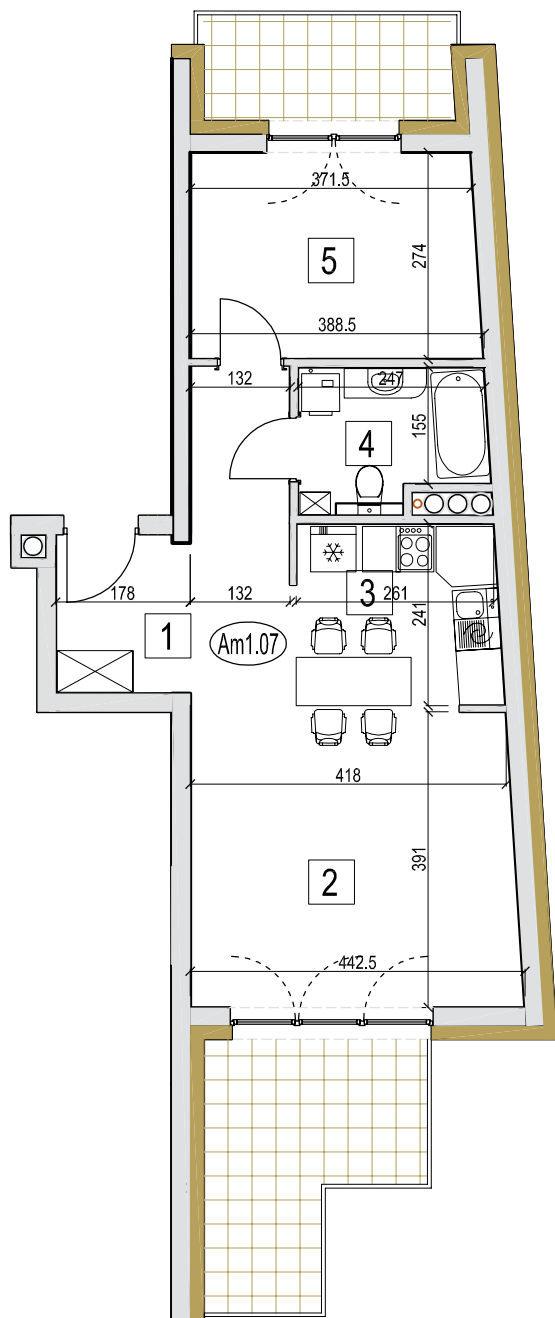


MIESZKANIE nr 1.07 / I PIĘTRO POW. UŻYTKOWA: 47,24 m²

NR	NAZWA POMIESZCZENIA	[m²]
1	Przedpokój	9,20
2	Salon	16,59
3	Aneks kuchenny	6,76
4	Łazienka	4,46
5	Pokój 1	10,22
		47,24
6	Loggia	4,45
7	Balkon	7,60

LOKALIZACJA MIESZKANIA W BUDYNKU

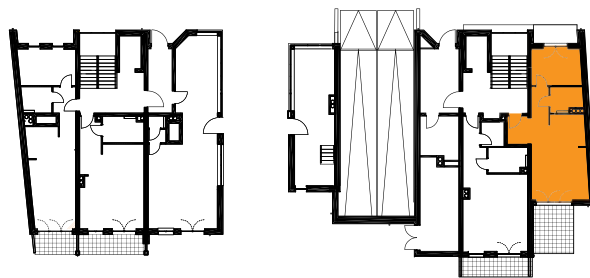

Na rysunku podano wymiary ścian w stanie surowym bez tynku. Powierzchnie użytkowe pomieszczeń podano w stanie z tynkami. W związku z optymalizacją konstrukcji powierzchnie poszczególnych pomieszczeń mogą ulec zmianie. Metryka lokalu ma charakter poglądowy.

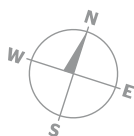

SKALA 1:100

