


### MIESZKANIE nr 3.02 / III PIĘTRO POW. UŻYTKOWA: 39,50 m<sup>2</sup>

NR	NAZWA POMIESZCZENIA	[m <sup>2</sup> ]
1	Przedpokój	8,94
2	Salon	18,98
3	Aneks kuchenny	5,64
4	Łazienka	5,94
		<b>39,50</b>
Balkon		7,03

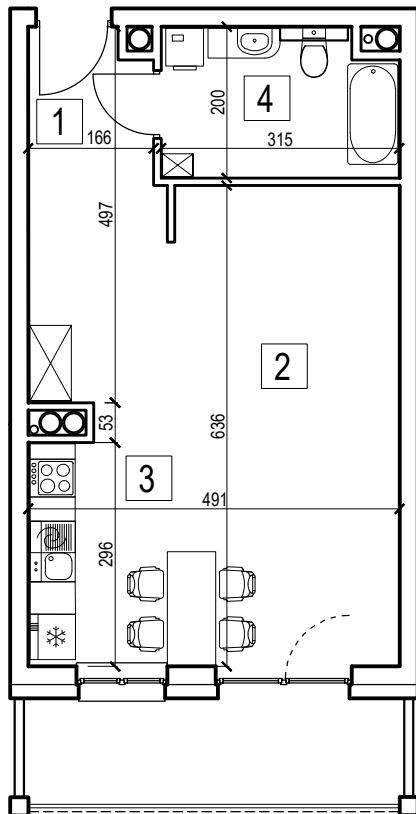


SKALA 1:100



### ORIENTACJA W TERENIE



### LOKALIZACJA MIESZKANIA W BUDYUNKU

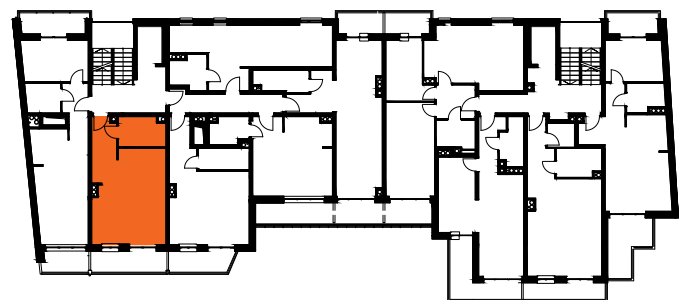

Na rysunku podano wymiary ścian w stanie surowym bez tynku. Powierzchnie użytkowe pomieszczeń podano w stanie z tynkami. W związku z optymalizacją konstrukcji powierzchnie poszczególnych pomieszczeń mogą ulec zmianie. Metryka lokalu ma charakter poglądowy.