

# OSIEDLE BLISKIE *Zawady*


**ARKADIA**  
—broker—  
grupa deweloperska

ul. Nowy Rynek 4/4  
62-002 Suchy Las  
tel. 505 666 120, 505 666 250,  
536 001 130  
sprzedaz@arkadiabroker.pl  
[www.bliskiezawady.pl](http://www.bliskiezawady.pl)

## MIESZKANIE nr 4.05 / IV PIĘTRO

POW. UŻYTKOWA: 40,99 m<sup>2</sup>

| NR     | NAZWA POMIESZCZENIA | [m <sup>2</sup> ] |
|--------|---------------------|-------------------|
| 1      | Przedpokój          | 5,90              |
| 2      | Salon               | 19,54             |
| 3      | Aneks kuchenny      | 10,66             |
| 4      | Łazienka            | 4,89              |
|        |                     | <b>40,99</b>      |
| Loggia |                     | 4,14              |
| Balkon |                     | 4,45              |

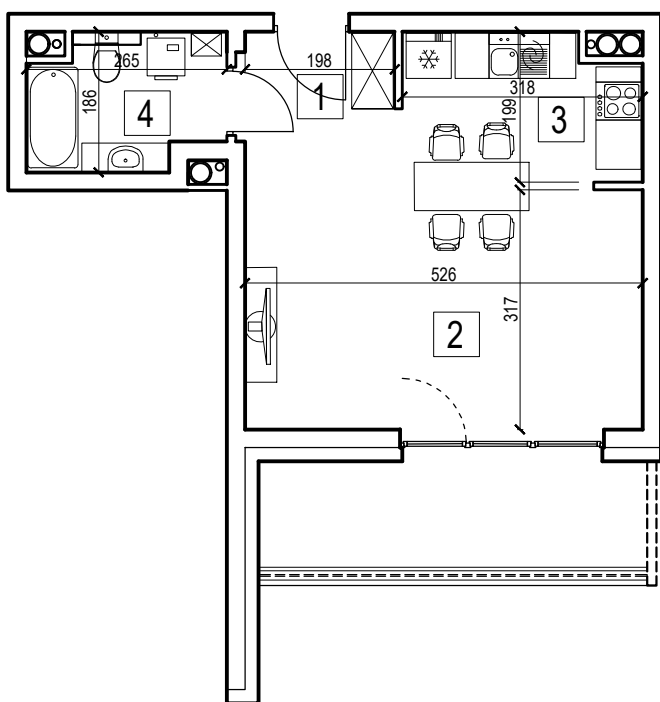


**SKALA 1:100**



## ORIENTACJA W TERENIE



## LOKALIZACJA MIESZKANIA W BUDYNKU

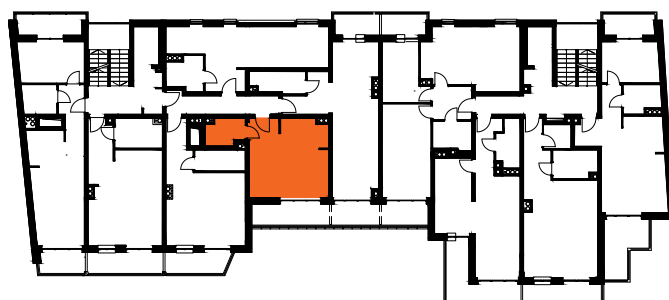

Na rysunku podano wymiary ścian w stanie surowym bez tynku. Powierzchnie użytkowe pomieszczeń podano w stanie z tynkami. W związku z optymalizacją konstrukcji powierzchnie poszczególnych pomieszczeń mogą ulec zmianie. Metryka lokalu ma charakter poglądowy.