
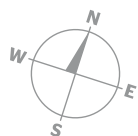


### MIESZKANIE nr 4.08 / IV PIĘTRO

POW. UŻYTKOWA: 41,68 m<sup>2</sup>

NR	NAZWA POMIESZCZENIA	[m <sup>2</sup> ]
1	Przedpokój	5,21
2	Salon	19,53
3	Aneks kuchenny	12,51
4	Łazienka	4,43
		<b>41,68</b>
Balkon		9,77

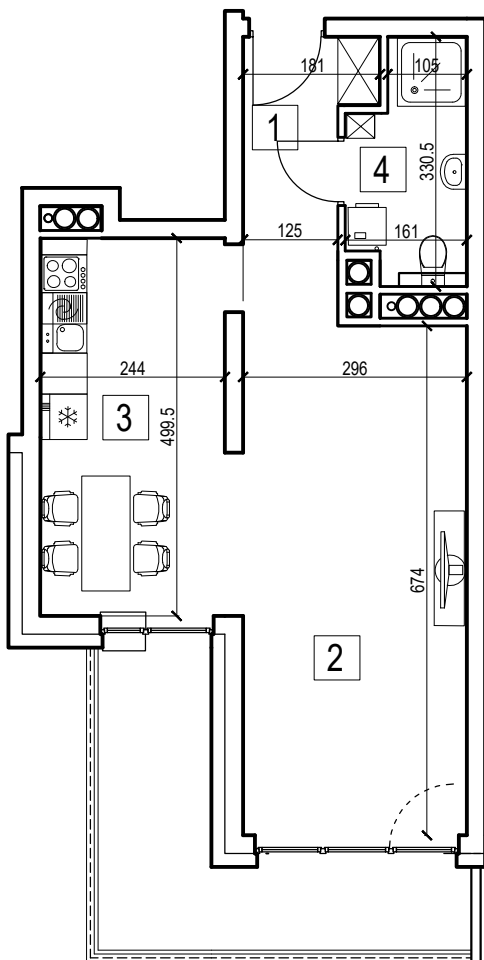


SKALA 1:100



### ORIENTACJA W TERENIE



### LOKALIZACJA MIESZKANIA W BUDYNKU

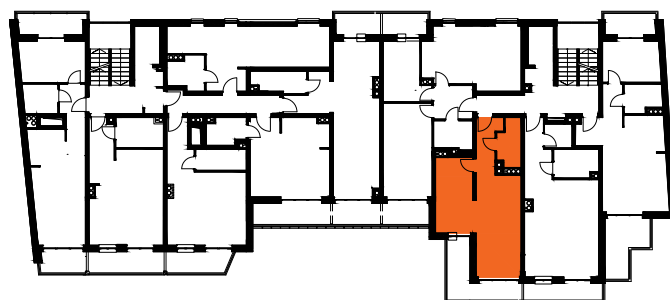

Na rysunku podano wymiary ścian w stanie surowym bez tynku. Powierzchnie użytkowe pomieszczeń podano w stanie z tynkami. W związku z optymalizacją konstrukcji powierzchnie poszczególnych pomieszczeń mogą ulec zmianie. Metryka lokalu ma charakter poglądowy.