

OSIEDLE BLISKIE *Zawady*

ARKADIA
—broker—
grupa deweloperska

ul. Nowy Rynek 4/4
62-002 Suchy Las
tel. 505 666 120, 505 666 250,
536 001 130
sprzedaz@arkadiabroker.pl
www.bliskiezawady.pl

MIESZKANIE nr 1.04 / I PIĘTRO

POW. UŻYTKOWA: 68,99 m²

NR	NAZWA POMIESZCZENIA	[m ²]
1	Przedpokój	6,63
2	Salon	17,11
3	Aneks kuchenny	8,86
4	Łazienka	4,64
5	Pokój 1	19,79
6	Pokój 1	11,96
		68,99
Balkon		7,31




ORIENTACJA W TERENIE



LOKALIZACJA MIESZKANIA W BUDYNKU



Na rysunku podano wymiary ścian w stanie surowym bez tynku. Powierzchnie użytkowe pomieszczeń podano w stanie z tynkami. W związku z optymalizacją konstrukcji powierzchnie poszczególnych pomieszczeń mogą ulec zmianie. Metryka lokalu ma charakter poglądowy.

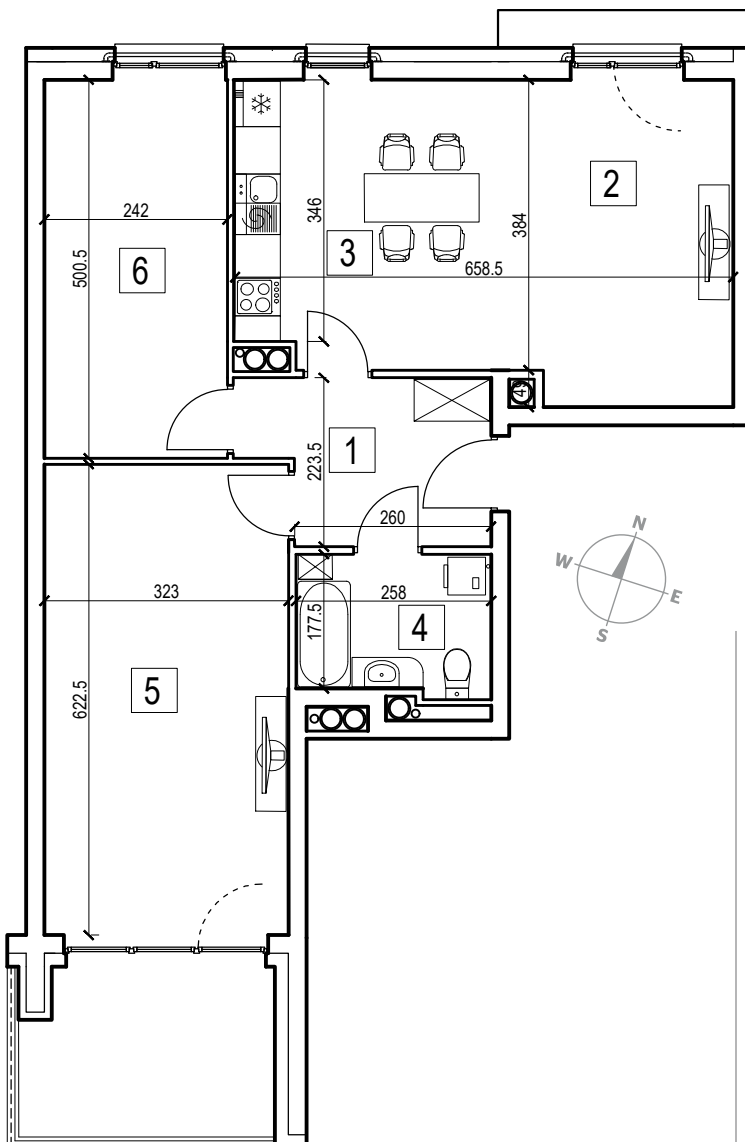

SKALA 1:100

