



### MIESZKANIE nr 5.01 / V PIĘTRO POW. UŻYTKOWA: 34,02 m<sup>2</sup>

NR	NAZWA POMIESZCZENIA	[m <sup>2</sup> ]
1	Przedpokój	6,40
2	Salon	17,12
3	Aneks kuchenny	6,35
4	Łazienka	4,15
		<b>34,02</b>
Balkon		2,93

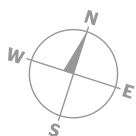


SKALA 1:100

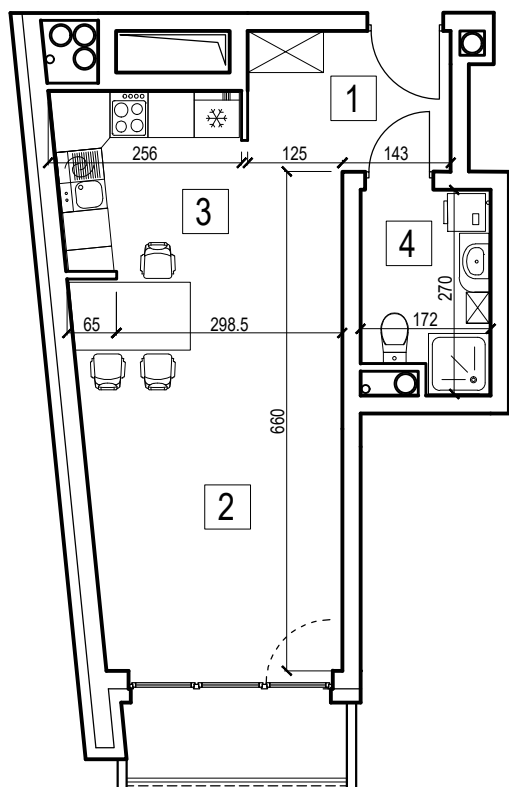

#### ORIENTACJA W TERENIE



#### LOKALIZACJA MIESZKANIA W BUDYNKU

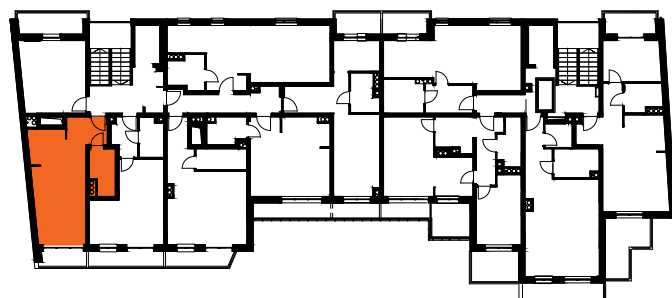

Na rysunku podano wymiary ścian w stanie surowym bez tynku. Powierzchnie użytkowe pomieszczeń podano w stanie z tynkami. W związku z optymalizacją konstrukcji powierzchnie poszczególnych pomieszczeń mogą ulec zmianie. Metryka lokalu ma charakter poglądowy.