

OSIEDLE BLISKIE

Zawady



ARKADIA
—broker—
grupa deweloperska

ul. Nowy Rynek 4/4
62-002 Suchy Las
tel. 505 666 120, 505 666 250,
536 001 130
sprzedaz@arkadiabroker.pl
www.bliskiezawady.pl

MIESZKANIE nr 5.02 / V PIĘTRO

POW. UŻYTKOWA: 30,61 m²

NR	NAZWA POMIESZCZENIA	[m ²]
1	Przedpokój	4,02
2	Salon	16,41
3	aneksem	6,22
4	Łazienka	3,96
		30,61
Balkon		4,98

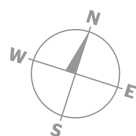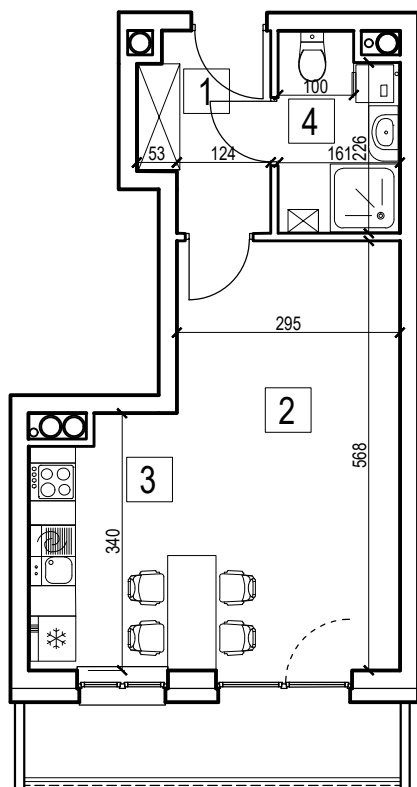


SKALA 1:100



ORIENTACJA W TERENIE



LOKALIZACJA MIESZKANIA W BUDYNKU

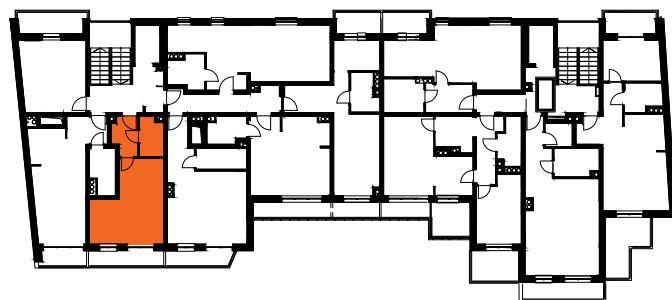

Na rysunku podano wymiary ścian w stanie surowym bez tynku. Powierzchnie użytkowe pomieszczeń podano w stanie z tynkami. W związku z optymalizacją konstrukcji powierzchnie poszczególnych pomieszczeń mogą ulec zmianie. Metryka lokalu ma charakter poglądowy.