



OSIEDLE BLISKIE *Zawady*


ARKADIA
—broker—
grupa deweloperska

ul. Nowy Rynek 4/4
62-002 Suchy Las
tel. 505 666 120, 505 666 250,
536 001 130
sprzedaz@arkadiabroker.pl
www.bliskiezawady.pl

MIESZKANIE nr 5.05 / V PIĘTRO POW. UŻYTKOWA: 41,06 m²

NR	NAZWA POMIESZCZENIA	[m ²]
1	Przedpokój	7,00
2	Salon	19,45
3	Aneks kuchenny	9,90
4	Łazienka	4,71
		41,06

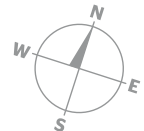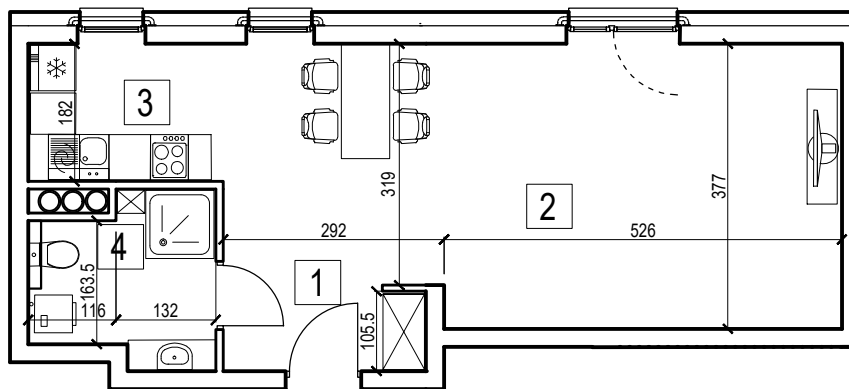


ORIENTACJA W TERENIE



SKALA 1:100



LOKALIZACJA MIESZKANIA W BUDYNKU

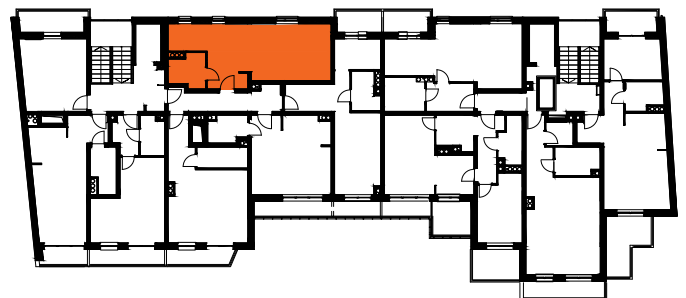

Na rysunku podano wymiary ścian w stanie surowym bez tynku. Powierzchnie użytkowe pomieszczeń podano w stanie z tynkami. W związku z optymalizacją konstrukcji powierzchnie poszczególnych pomieszczeń mogą ulec zmianie. Metryka lokalu ma charakter poglądowy.