
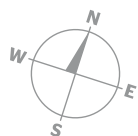


MIESZKANIE nr 5.06 / V PIĘTRO

POW. UŻYTKOWA: 34,96 m²

NR	NAZWA POMIESZCZENIA	[m ²]
1	Przedpokój	8,60
2	Salon	16,09
3	Aneks kuchenny	5,90
4	Łazienka	4,37
		34,96
	Balkon	4,15
	Balkon	3,07

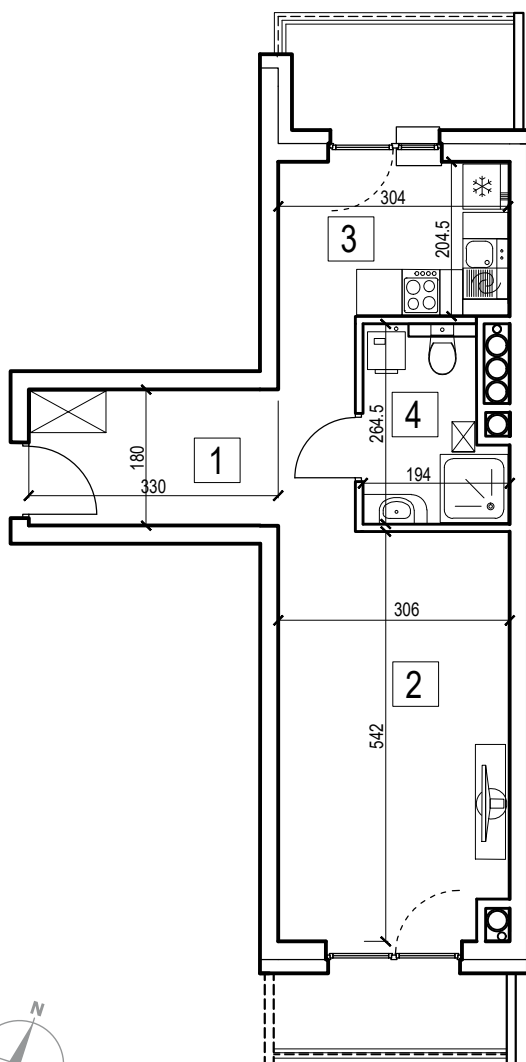


SKALA 1:100



ORIENTACJA W TERENIE



LOKALIZACJA MIESZKANIA W BUDYNKU

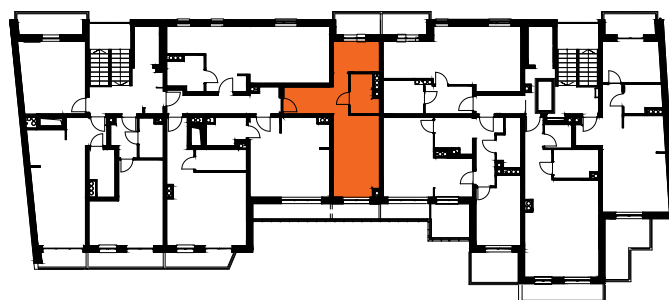

Na rysunku podano wymiary ścian w stanie surowym bez tynku. Powierzchnie użytkowe pomieszczeń podano w stanie z tynkami. W związku z optymalizacją konstrukcji powierzchnie poszczególnych pomieszczeń mogą ulec zmianie. Metryka lokalu ma charakter poglądowy.