

# OSIEDLE BLISKIE

## Zawady

ARKADIA  
— broker —  
grupa deweloperska


ul. Nowy Rynek 4/4  
62-002 Suchy Las  
tel. 505 666 120, 505 666 250,  
536 001 130  
sprzedaz@arkadiabroker.pl  
[www.bliskiezawady.pl](http://www.bliskiezawady.pl)

### MIESZKANIE nr 5.07 / V PIĘTRO POW. UŻYTKOWA: 52,20 m<sup>2</sup>

NR	NAZWA POMIESZCZENIA	[m <sup>2</sup> ]
1	Przedpokój	11,70
2	Salon	17,22
3	Aneksiem kuchennym	6,54
4	Łazienka	4,35
5	Pokój	12,39
		<b>52,20</b>
	Balkon 1	9,01
	Balkon 2	5,96




### ORIENTACJA W TERENIE

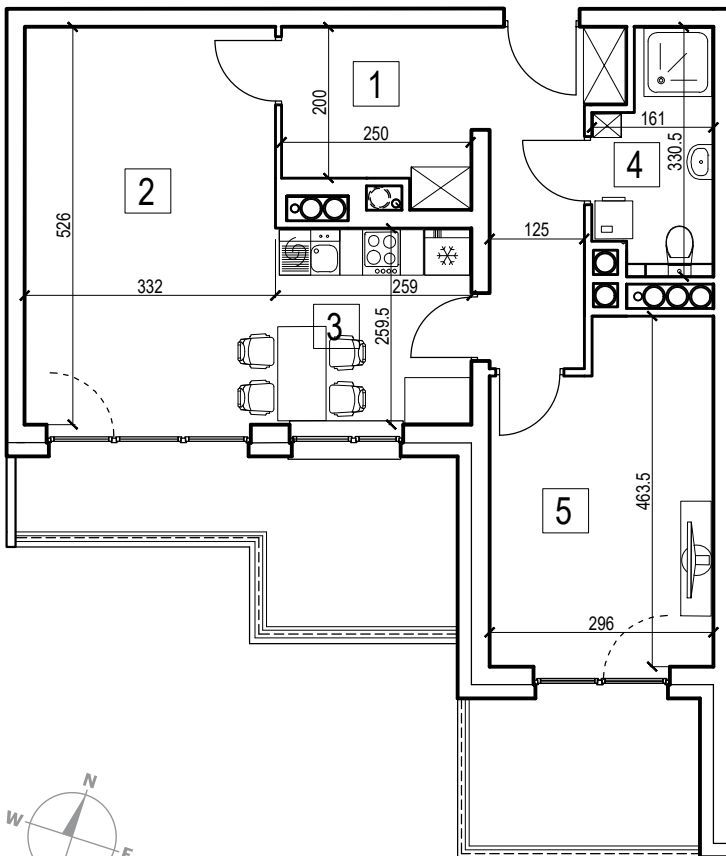

SKALA 1:100



### LOKALIZACJA MIESZKANIA W BUDYNKU

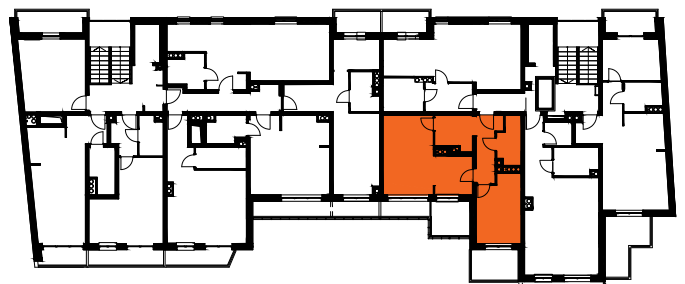

Na rysunku podano wymiary ścian w stanie surowym bez tynku. Powierzchnie użytkowe pomieszczeń podano w stanie z tynkami. W związku z optymalizacją konstrukcji powierzchnie poszczególnych pomieszczeń mogą ulec zmianie. Metryka lokalu ma charakter poglądowy.