

OSIEDLE BLISKIE *Zawady*


ARKADIA
—broker—
grupa deweloperska

ul. Nowy Rynek 4/4
62-002 Suchy Las
tel. 505 666 120, 505 666 250,
536 001 130
sprzedaz@arkadiabroker.pl
www.bliskiezawady.pl


MIESZKANIE nr 5.08 / V PIĘTRO

POW. UŻYTKOWA: 42,66 m²


NR	NAZWA POMIESZCZENIA	[m ²]
1	Przedpokój	5,77
2	Salon	17,11
3	Aneks kuchenny	14,12
4	Łazienka	5,66
		42,66
Loggia		4,26




ORIENTACJA W TERENIE

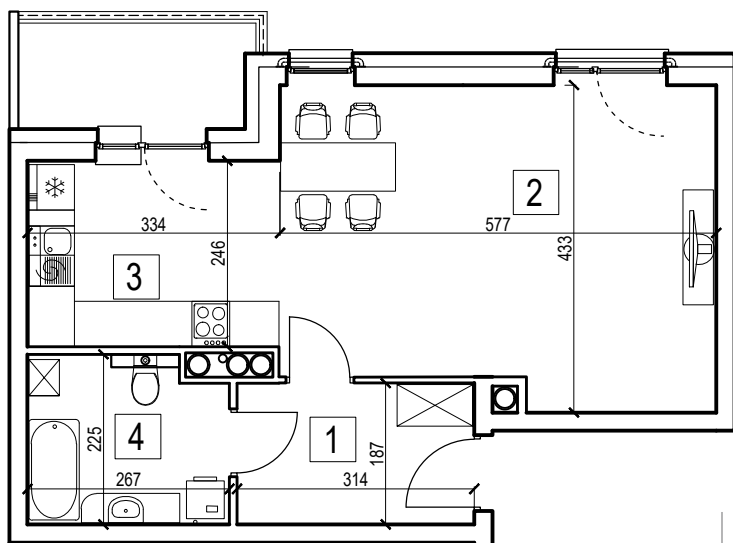

LOKALIZACJA MIESZKANIA W BUDYNKU

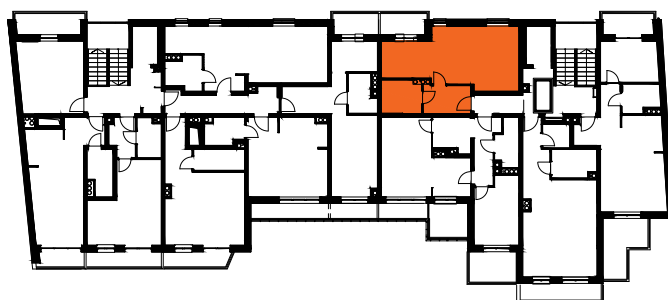

Na rysunku podano wymiary ścian w stanie surowym bez tynku. Powierzchnie użytkowe pomieszczeń podano w stanie z tynkami. W związku z optymalizacją konstrukcji powierzchnie poszczególnych pomieszczeń mogą ulec zmianie. Metryka lokalu ma charakter poglądowy.

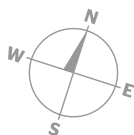

SKALA 1:100

