


### LOKAL USŁUGOWY nr 0.1

POW. UŻYTKOWA: 59,31 m<sup>2</sup>

NR	NAZWA POMIESZCZENIA	[m <sup>2</sup> ]
1	Lokal usługowy	56,70
2	Łazienka	2,61

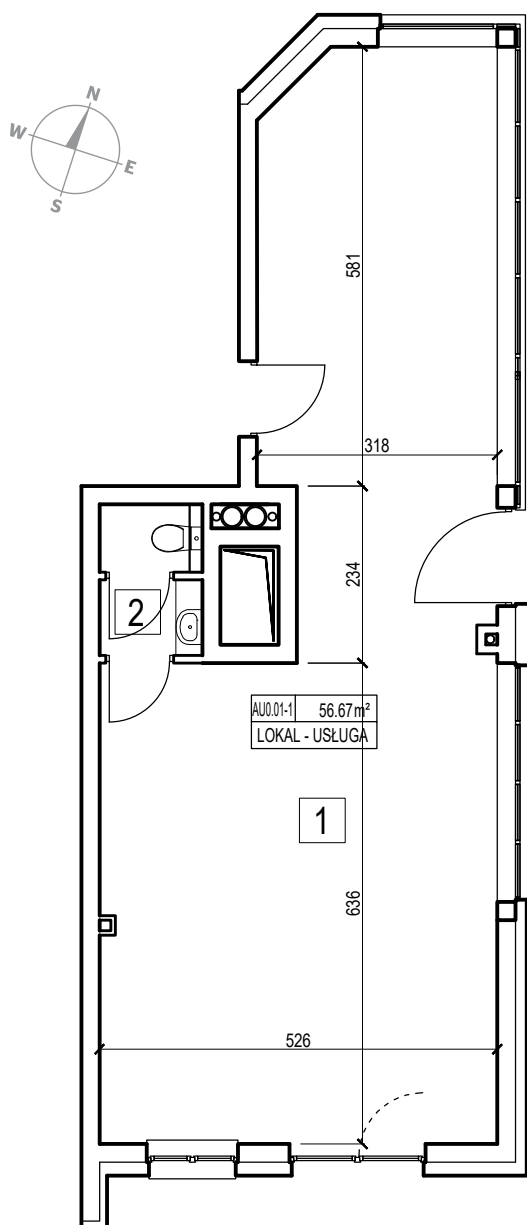


SKALA 1:100



### ORIENTACJA W TERENIE



### LOKALIZACJA W BUDYNKU

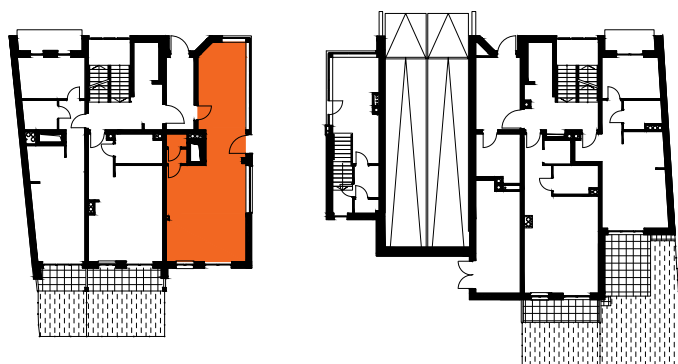

Na rysunku podano wymiary ścian w stanie surowym bez tynku. Powierzchnie użytkowe pomieszczeń podano w stanie z tynkami. W związku z optymalizacją konstrukcji powierzchnie poszczególnych pomieszczeń mogą ulec zmianie. Metryka lokalu ma charakter poglądowy.