



OSIEDLE BLISKIE *Zawady*

ARKADIA
—broker—
grupa deweloperska

ul. Nowy Rynek 4/4
62-002 Suchy Las
tel. 505 666 120, 505 666 250,
536 001 130
sprzedaz@arkadiabroker.pl
www.bliskiezawady.pl

LOKAL USŁUGOWY DWUKONDYGNACYJNY nr 0.2 POW. UŻYTKOWA: 57,43 m²

NR	NAZWA POMIESZCZENIA	[m ²]
1	Parter	32,21
1	I piętro	20,14
3	Łazienka	5,08

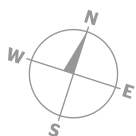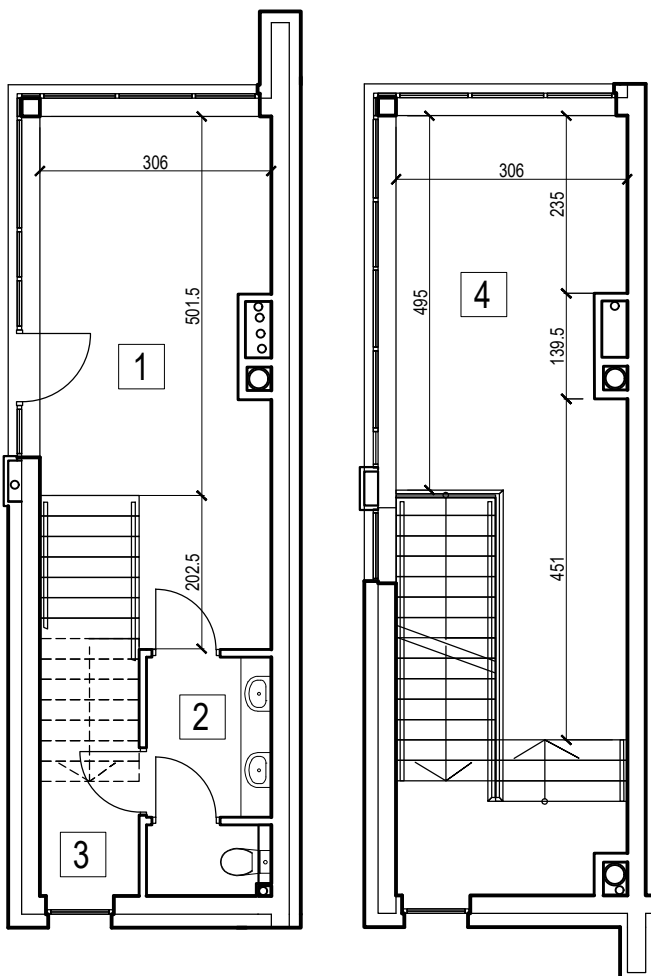


SKALA 1:100



ORIENTACJA W TERENIE



LOKALIZACJA W BUDYNGU

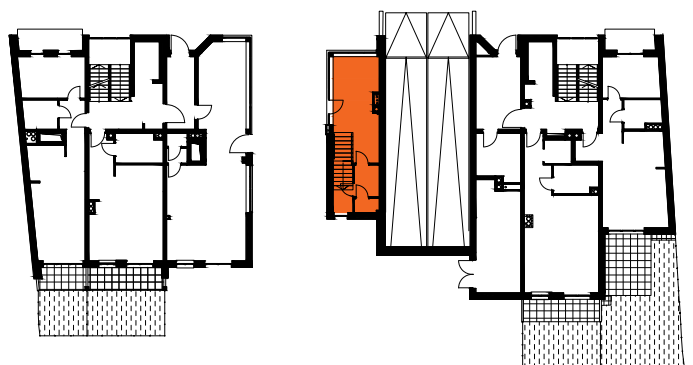

Na rysunku podano wymiary ścian w stanie surowym bez tynku. Powierzchnie użytkowe pomieszczeń podano w stanie z tynkami. W związku z optymalizacją konstrukcji powierzchnie poszczególnych pomieszczeń mogą ulec zmianie. Metryka lokalu ma charakter poglądowy.