

OSIEDLE BLISKIE *Zawady*



ARKADIA
— broker —
grupa deweloperska

ul. Nowy Rynek 4/4
62-002 Suchy Las
tel. 505 666 120, 505 666 250,
536 001 130
sprzedaz@arkadiabroker.pl
www.bliskiezawady.pl

ORIENTACJA W TERENIE



MIESZKANIE nr 0.02 / PARTER POW. UŻYTKOWA: 44,14m²

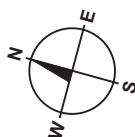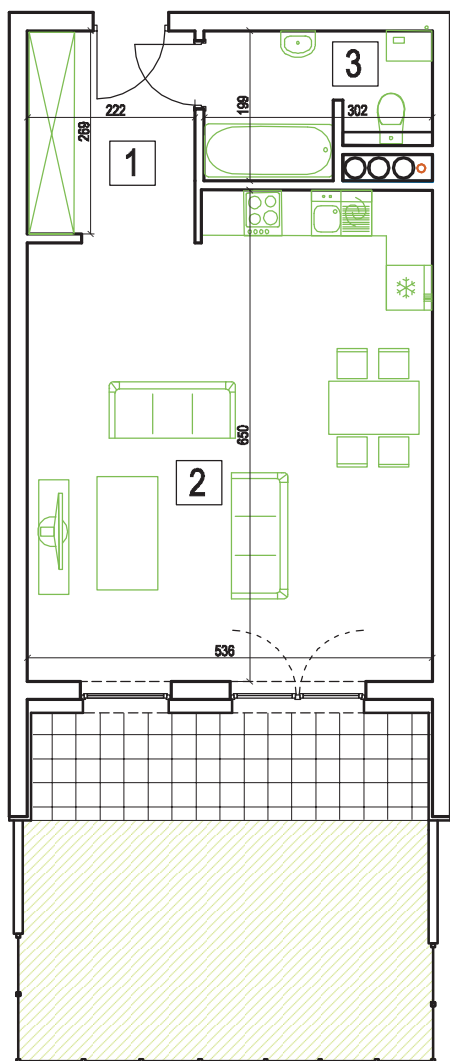

NR	NAZWA POMIESZCZENIA	[m ²]
1	Przedpokój	5,87
2	Salon z aneksem kuchennym	33,04
3	Łazienka	5,23
		44,14
5	Taras	8,03
6	Ogródek	16,72

LOKALIZACJA MIESZKANIA W BUDYNKU



SKALA 1:100



Na rysunku podano wymiary ścian w stanie surowym bez tynku. Powierzchnie użytkowe pomieszczeń podano w stanie z tynkami. W związku z optymalizacją konstrukcji powierzchnie poszczególnych pomieszczeń mogą ulec zmianie. Metryka lokalu ma charakter poglądowy.