

OSIEDLE BLISKIE *Zawady*



ARKADIA
— broker —
grupa deweloperska

ul. Nowy Rynek 4/4
62-002 Suchy Las
tel. 505 666 120, 505 666 250,
536 001 130
sprzedaz@arkadiabroker.pl
www.bliskiezawady.pl

ORIENTACJA W TERENIE



MIESZKANIE nr 0.03 / PARTER POW. UŻYTKOWA: 44,22m²

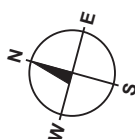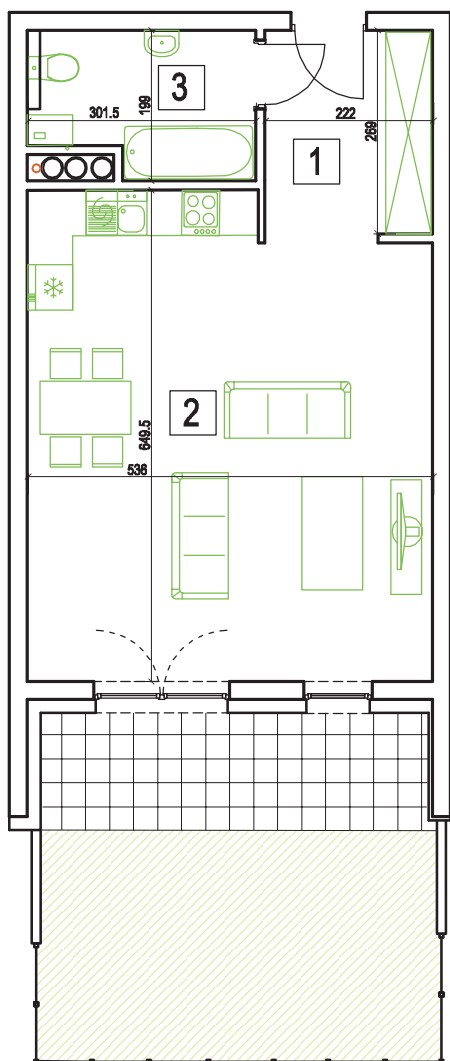

NR	NAZWA POMIESZCZENIA	[m ²]
1	Przedpokój	5,87
2	Salon z aneksem kuchennym	33,03
3	Łazienka	5,32
		44,22
5	Taras	7,84
6	Ogródek	15,98

LOKALIZACJA MIESZKANIA W BUDYNKU



SKALA 1:100



Na rysunku podano wymiary ścian w stanie surowym bez tynku. Powierzchnie użytkowe pomieszczeń podano w stanie z tynkami. W związku z optymalizacją konstrukcji powierzchnie poszczególnych pomieszczeń mogą ulec zmianie. Metryka lokalu ma charakter poglądowy.