

OSIEDLE BLISKIE *Zawady*


ARKADIA
— broker —
grupa deweloperska

ul. Nowy Rynek 4/4
62-002 Suchy Las
tel. 505 666 120, 505 666 250,
536 001 130
sprzedaz@arkadiabroker.pl
www.bliskiezawady.pl

ORIENTACJA W TERENIE




MIESZKANIE nr 0.04 / PARTER POW. UŻYTKOWA: 42,03m²

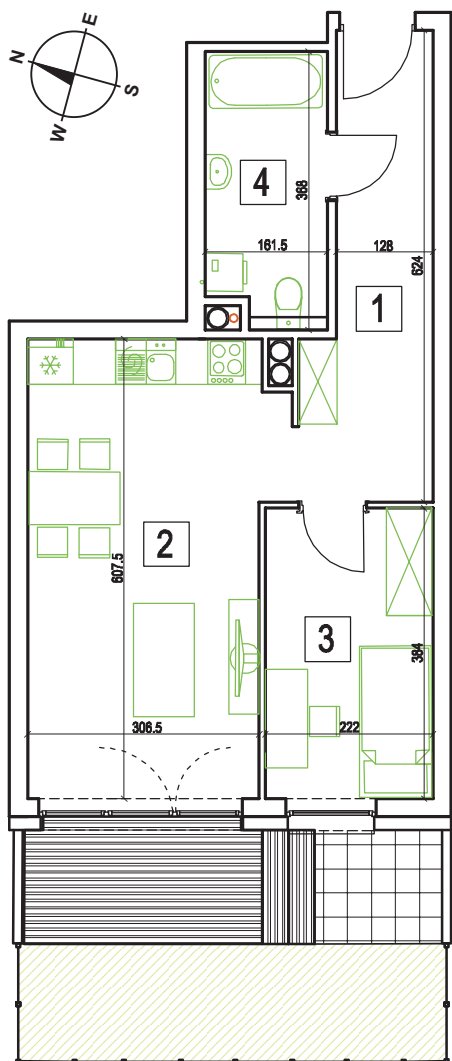

NR	NAZWA POMIESZCZENIA	[m ²]
1	Przedpokój	8,99
2	Salon z aneksem kuchennym	19,01
3	Pokój 1-osobowy	8,40
4	Łazienka	5,63
		42,03
5	Taras	8,53
6	Ogródek	9,07

LOKALIZACJA MIESZKANIA W BUDYNKU

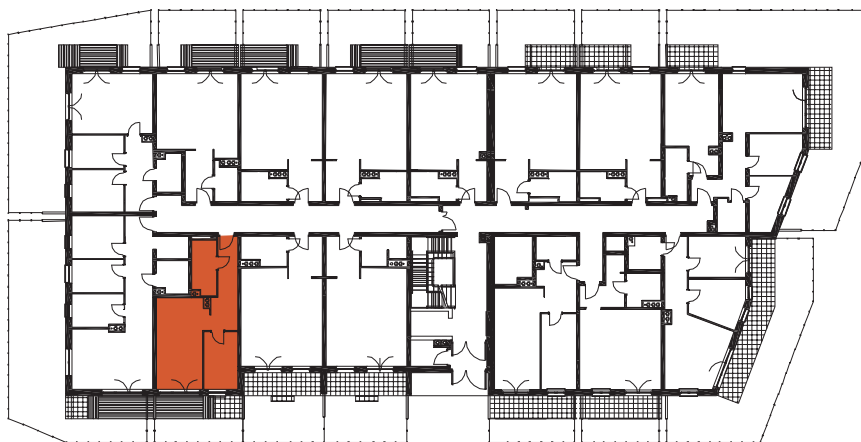

SKALA 1:100



Na rysunku podano wymiary ścian w stanie surowym bez tynku. Powierzchnie użytkowe pomieszczeń podano w stanie z tynkami. W związku z optymalizacją konstrukcji powierzchnie poszczególnych pomieszczeń mogą ulec zmianie. Metryka lokalu ma charakter poglądowy.