
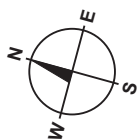


# OSIEDLE BLISKIE *Zawady*

ARKADIA  
DEVELOPER

ul. Nowy Rynek 4/4  
62-002 Suchy Las  
tel. 536 001 130  
biuro.sprzedazy@arkadia-developer.pl  
[www.bliskiezawady.pl](http://www.bliskiezawady.pl)

## LOKALIZACJA MIESZKANIA W BUDYNKU

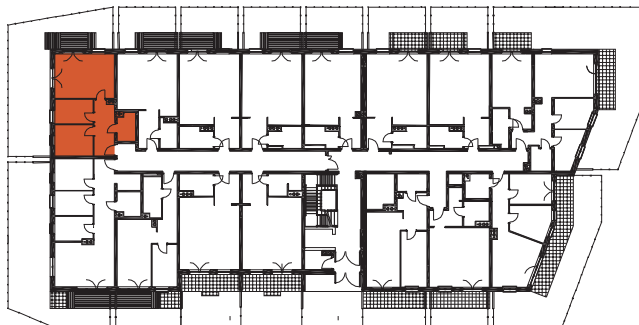


## ORIENTACJA W TERENIE



## MIESZKANIE nr 0.06 / PARTER POW. UŻYTKOWA: 51,05m<sup>2</sup>

| NR | NAZWA POMIESZCZENIA       | [m <sup>2</sup> ] |
|----|---------------------------|-------------------|
| 1  | Przedpokój                | 8,84              |
| 2  | Salon z aneksem kuchennym | 21,18             |
| 3  | Pokój 2-osobowy           | 9,57              |
| 4  | Pokój 1-osobowy           | 7,56              |
| 5  | Łazienka                  | 3,90              |
|    |                           | 51,05             |
| 8  | Taras                     | 6,81              |
| 9  | Ogródek                   | 56,74             |

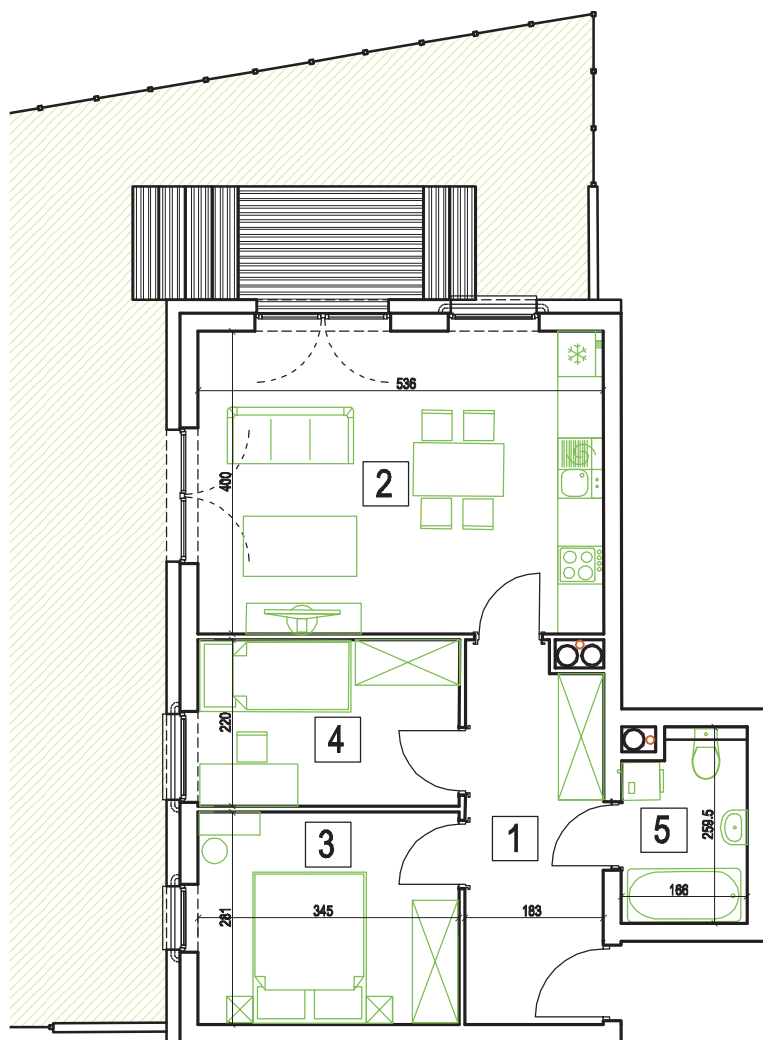

SKALA 1:100



Na rysunku podano wymiary ścian w stanie surowym bez tynku. Powierzchnie użytkowe pomieszczeń podano w stanie z tynkami. W związku z optymalizacją konstrukcji powierzchnie poszczególnych pomieszczeń mogą ulec zmianie. Metryka lokalu ma charakter poglądowy.