

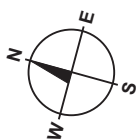


LOKALIZACJA MIESZKANIA W BUDYNKU

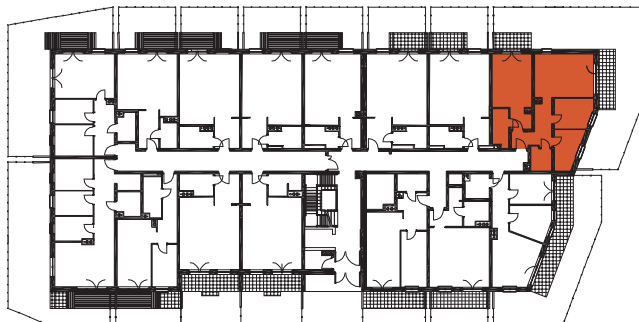

ORIENTACJA W TERENIE

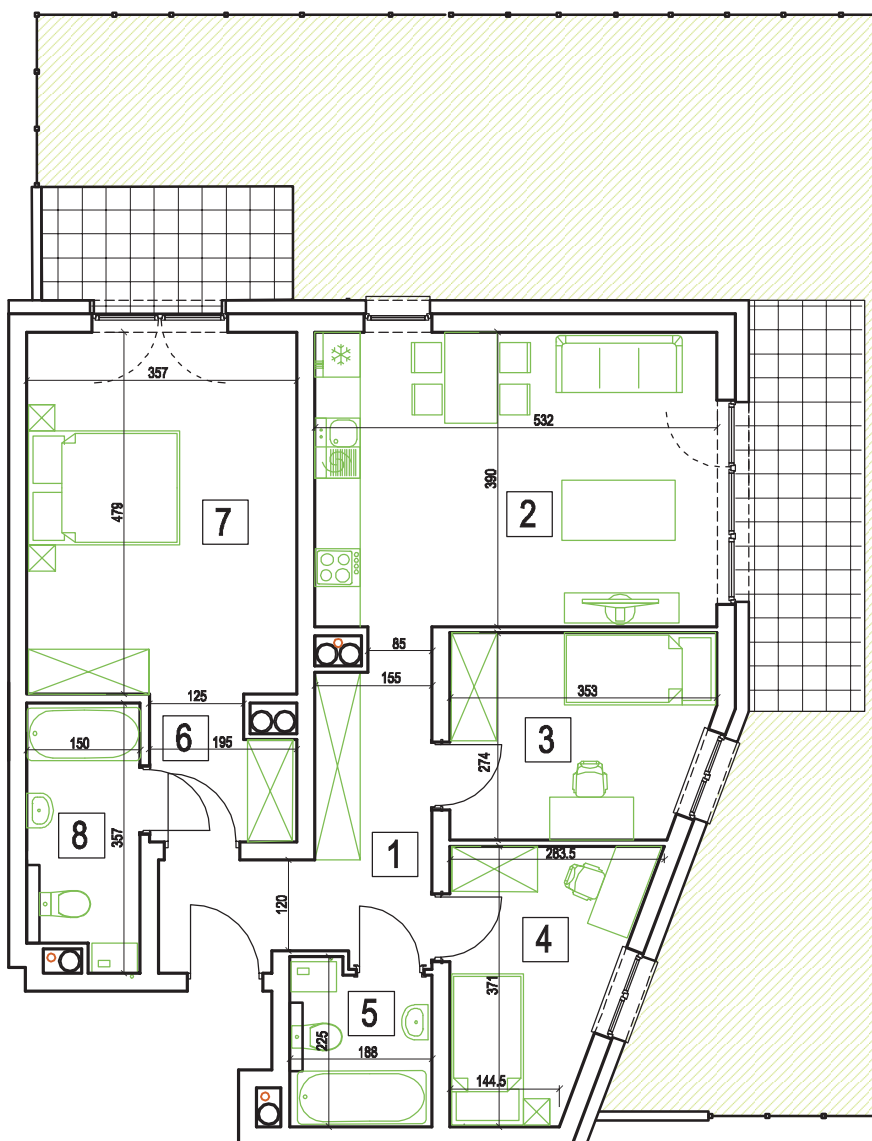

MIESZKANIE nr 0.13 / PARTER POW. UŻYTKOWA: 75,24m²

NR	NAZWA POMIESZCZENIA	[m ²]
1	Przedpokój	9,18
2	Salon z aneksem kuchennym	20,48
3	Pokój 1-osobowy	8,97
4	Pokój 1-osobowy	7,73
5	Łazienka	3,81
6	Garderoba	3,31
7	Pokój 2-osobowy	16,84
8	Łazienka	4,92
		75,24
9	Taras	5,04
10	Taras	8,31
11	Ogródek	76,68

SKALA 1:100



Na rysunku podano wymiary ścian w stanie surowym bez tynku. Powierzchnie użytkowe pomieszczeń podano w stanie z tynkami. W związku z optymalizacją konstrukcji powierzchnie poszczególnych pomieszczeń mogą ulec zmianie. Metryka lokalu ma charakter poglądowy.