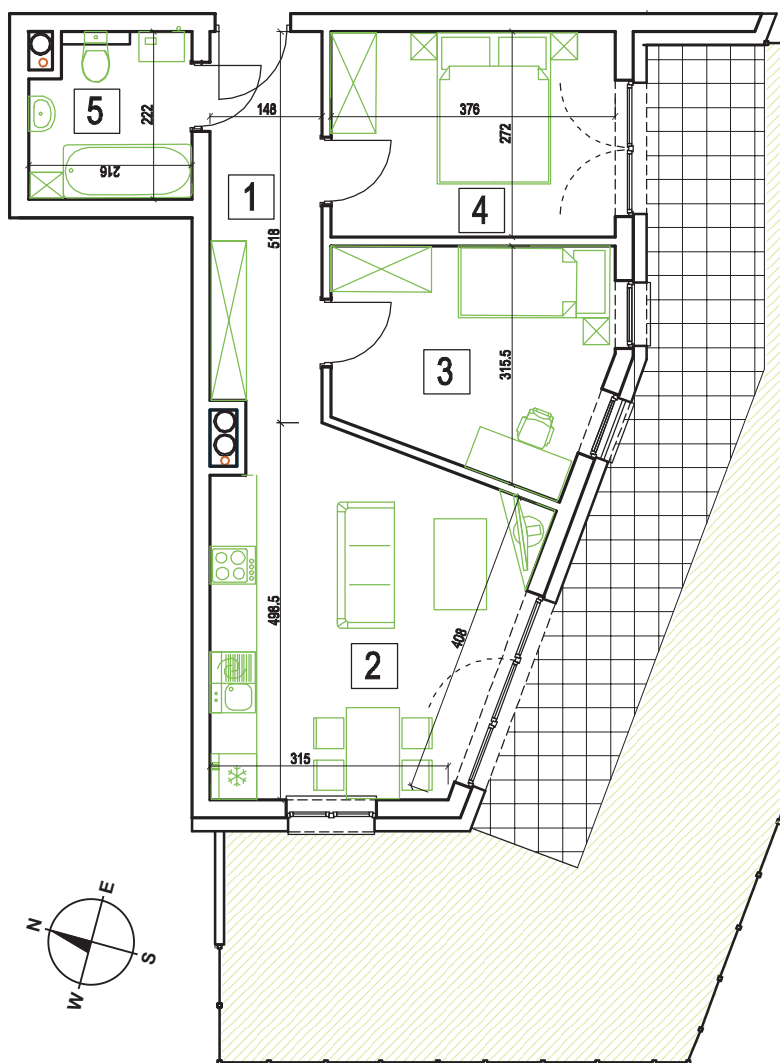


OSIEDLE BLISKIE *Zawady*

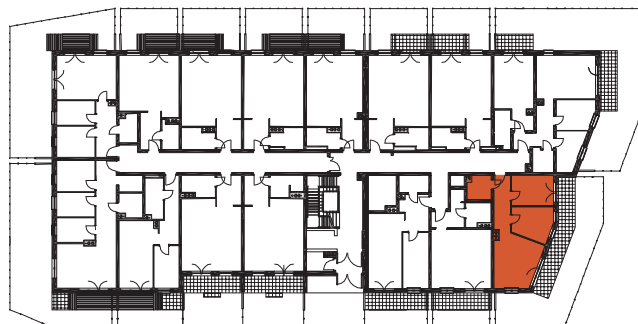

ARKADIA
DEVELOPER

ul. Nowy Rynek 4/4
62-002 Suchy Las
tel. 536 001 130
biuro.sprzedazy@arkadia-developer.pl
www.bliskiezawady.pl

ORIENTACJA W TERENIE



LOKALIZACJA MIESZKANIA W BUDYNKU



MIESZKANIE nr 0.14 / PARTER POW. UŻYTKOWA: 49,82m²

NR	NAZWA POMIESZCZENIA	[m ²]
1	Przedpokój	7,38
2	Salon z aneksem kuchennym	17,76
3	pokój 1-osobowy	10,22
4	Pokój 2-osobowy	10,10
5	Łazienka	4,36
6	Taras	49,82
7	Ogródek	16,94

Na rysunku podano wymiary ścian w stanie surowym bez tynku. Powierzchnie użytkowe pomieszczeń podano w stanie z tynkami. W związku z optymalizacją konstrukcji powierzchnie poszczególnych pomieszczeń mogą ulec zmianie. Metryka lokalu ma charakter poglądowy.

SKALA 1:100

